
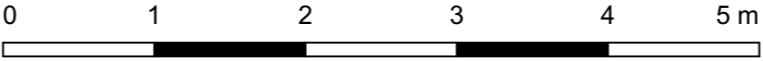


# Huisnummer 82

# Huisnummer 83

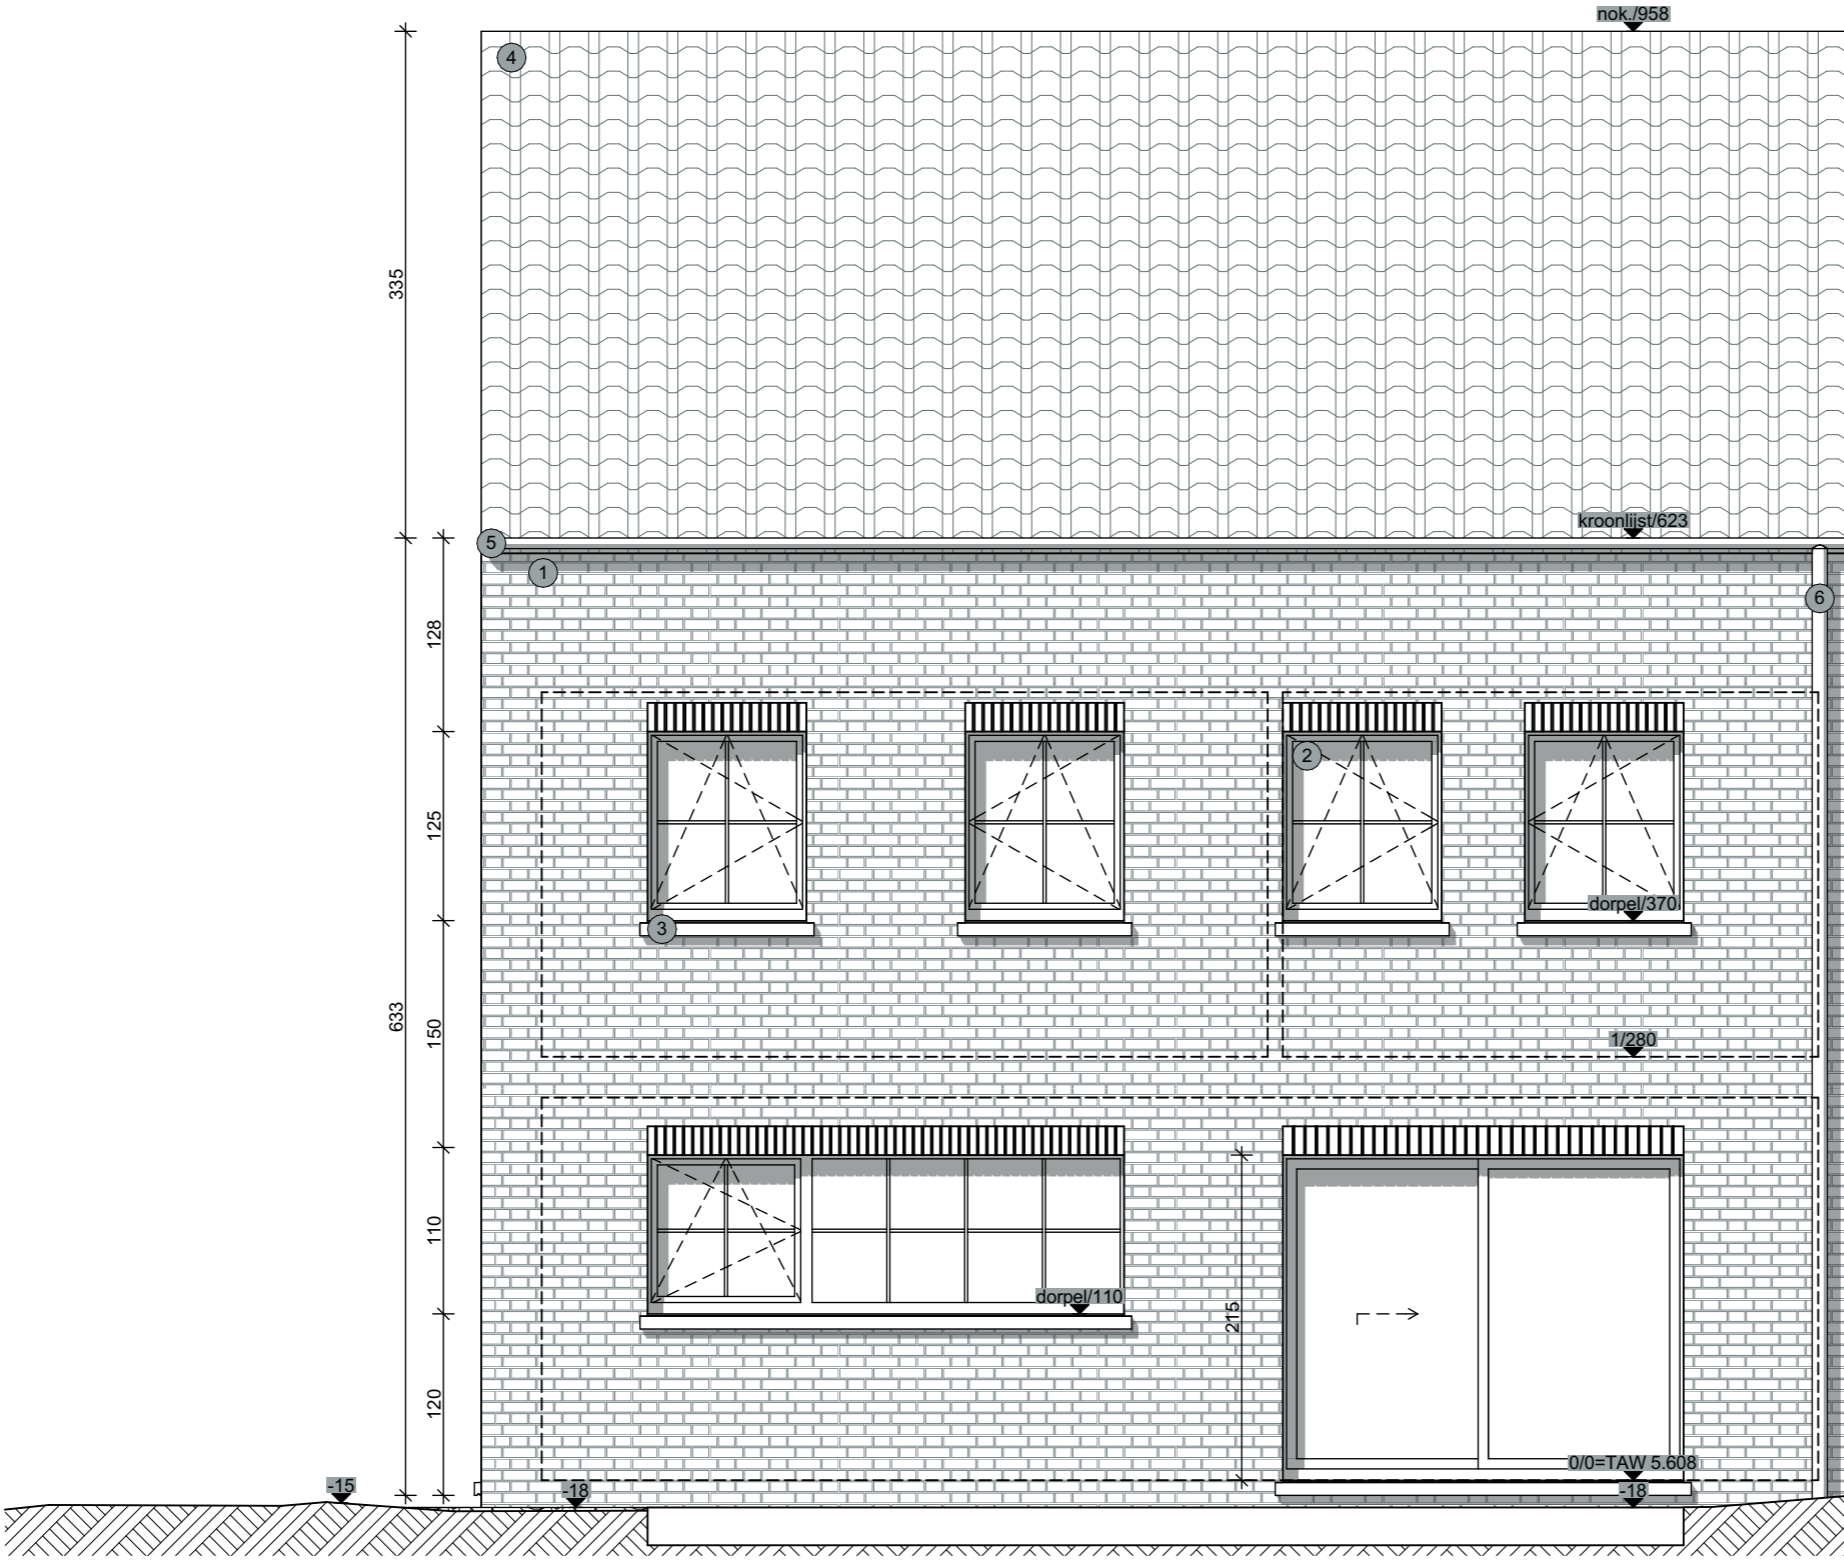

Achtergevel  
Schaal: 1:50