


Bevingen-Centrum 47
Afd. 3, Sectie E, nr. 639g
(bebouwd)


Bevingen-Centrum 48
Afd. 3, Sectie E, nr. 639f
(bebouwd)

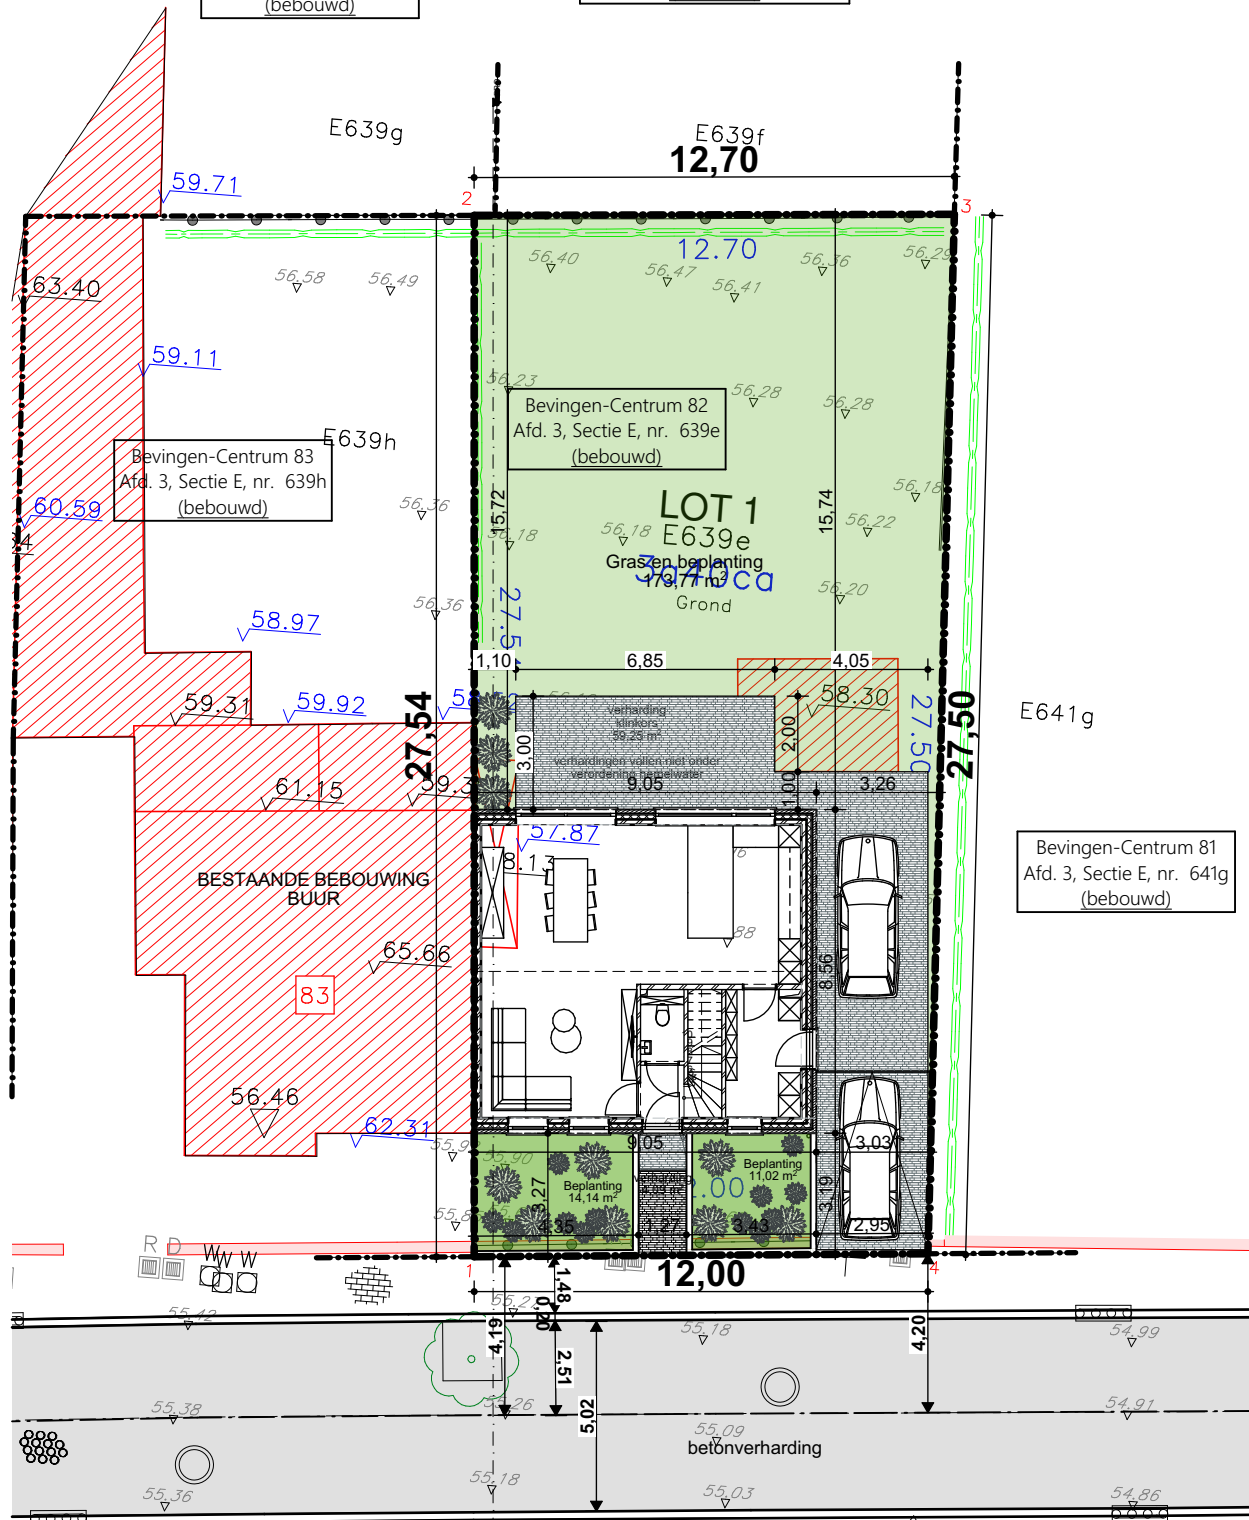


Bevingen-Centrum 83
Afd. 3, Sectie E, nr. 639h
(bebouwd)

Bevingen-Centrum 82
Afd. 3, Sectie E, nr. 639e
(bebouwd)

Bevingen-Centrum 81
Afd. 3, Sectie E, nr. 641g
(bebouwd)

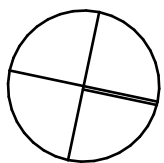

N

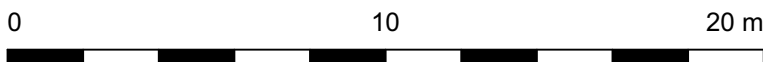

Inplantingsplan - Nieuwe Toestand

Schaal: 1:200