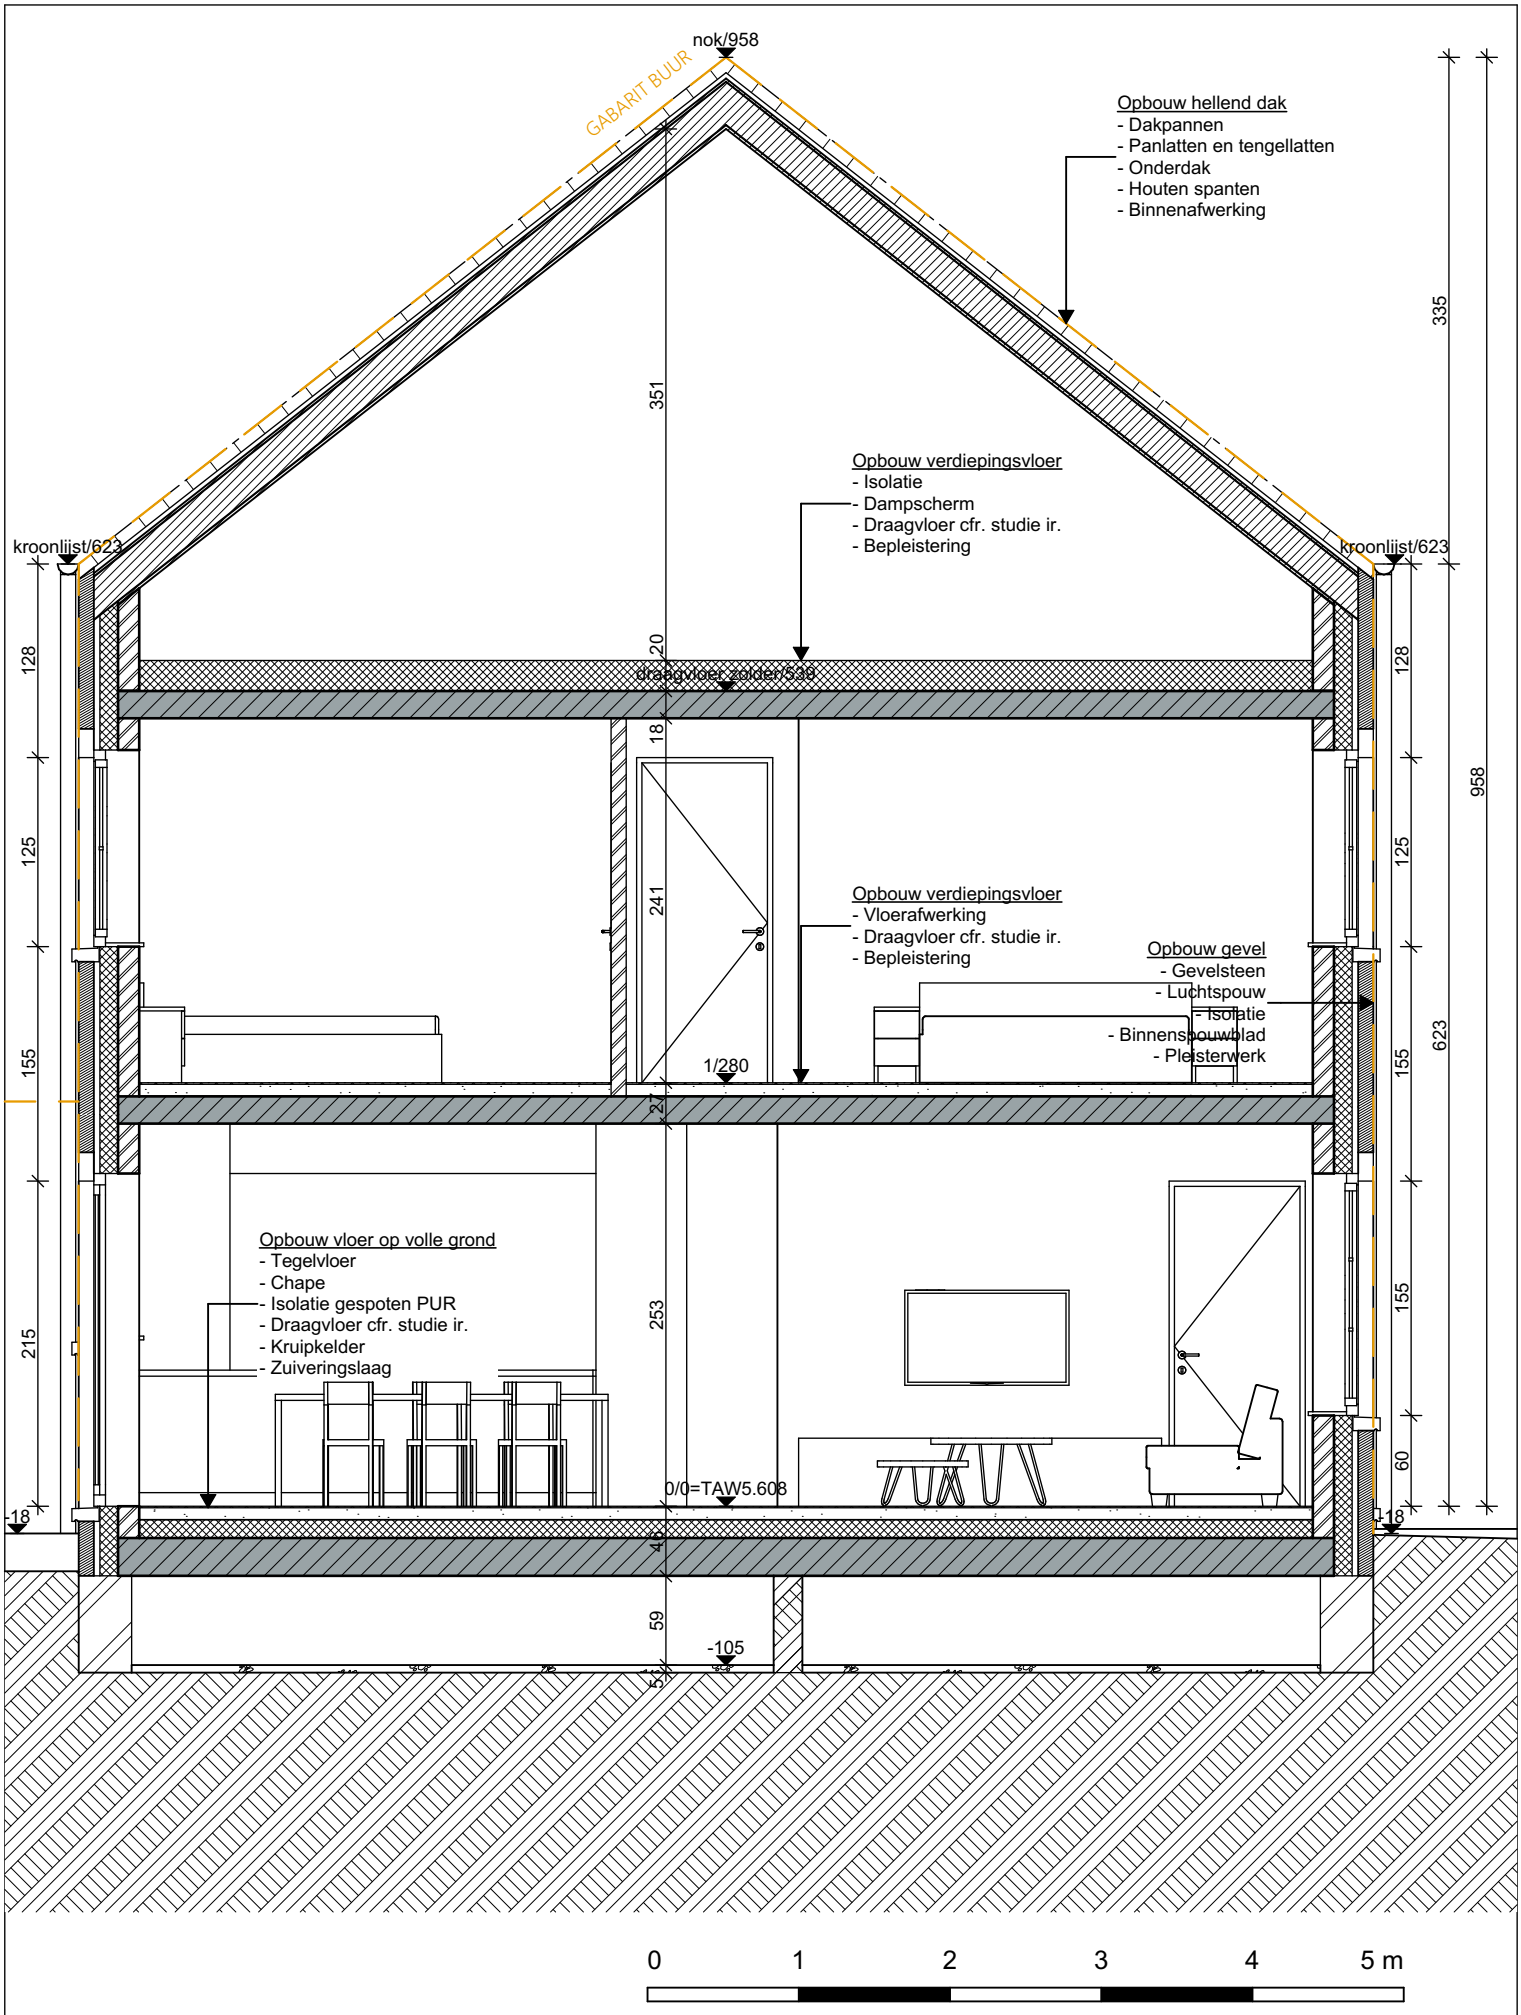

Doorsnede A-A

Schaal: 1:50