


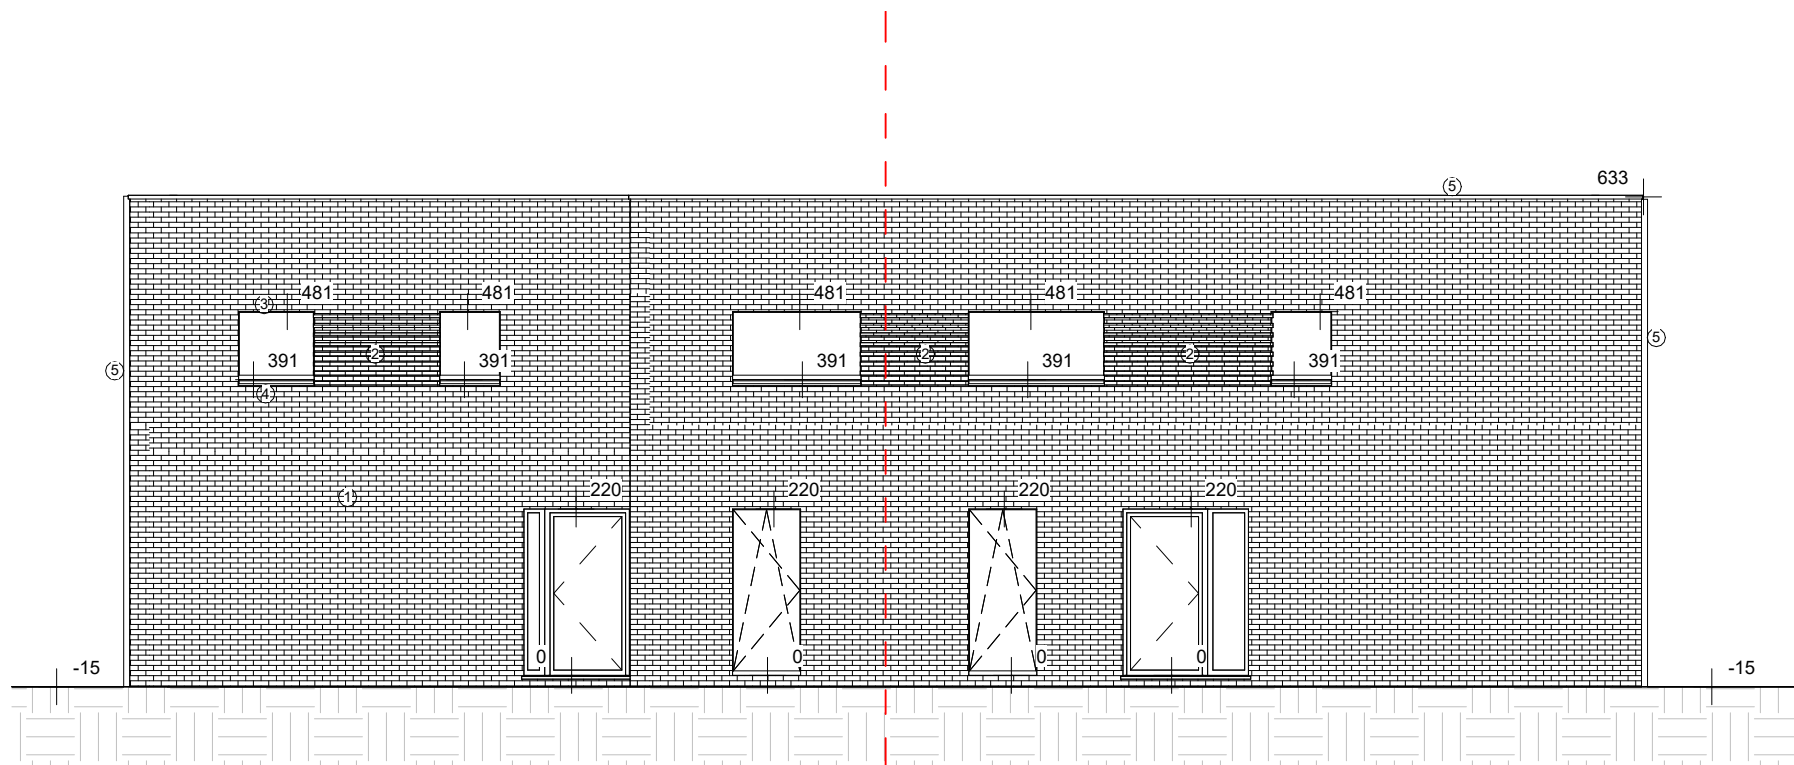

SMARCHI
ARCHITECTENBUREAU
arch. serife mazak info@smarchi.be www.smarchi.be

Vandormael BV

Entbroekstraat
3840 Borgloon

BORGLOON
Afdeling 12
Sectie E
Perceel 4A/4C

vooraanzicht

Datum: 19/12/2024

Plannr.: 300

Doss. nr.: 24-67_JV_BORGLOON

BA-code

BA_JV_G_N_300_vooraanzicht

Schaal: 1 : 100

