


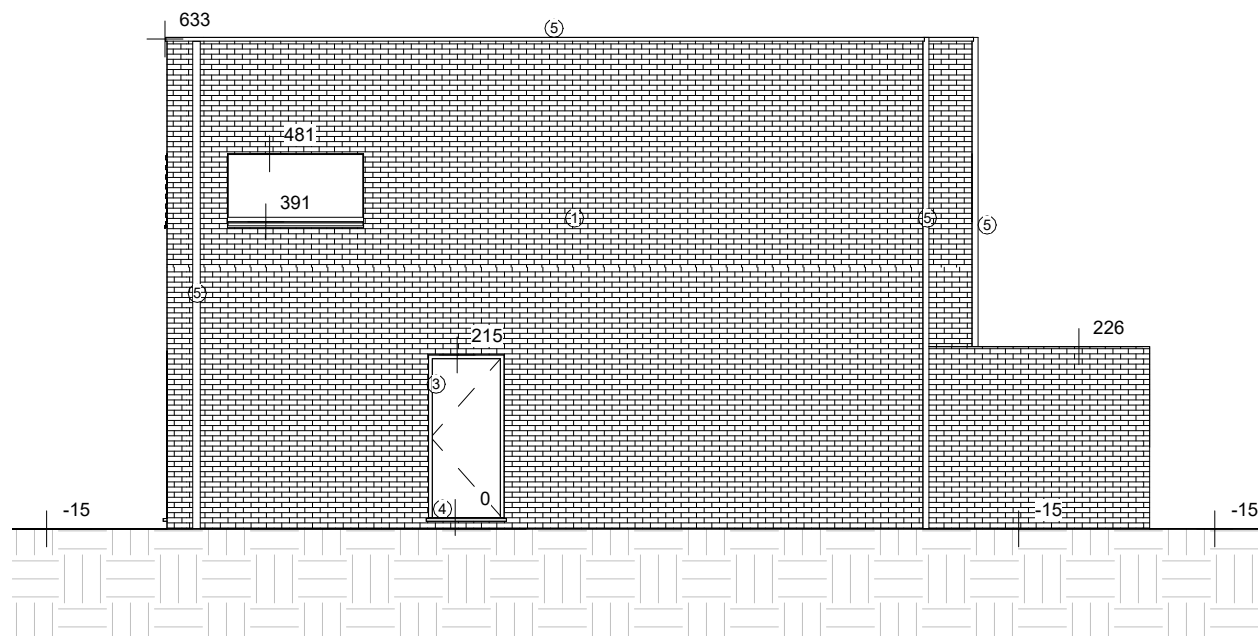

**SMARCHI**  
ARCHITECTENBUREAU  
arch. serife mazak info@smarchi.be www.smarchi.be

**Vandormael BV**  
Entbroekstraat  
3840 Borgloon  
  
BORGLOON  
Afdeling 12  
Sectie E  
Perceel 4A/4C

## rechteraanzicht

Datum: 19/12/2024  
Plannr.: 303  
Doss. nr.: 24-67\_JV\_BORGLOON

BA-code  
BA\_JV\_G\_N\_303\_rechteraanzicht  
  
Schaal: 1 : 100

