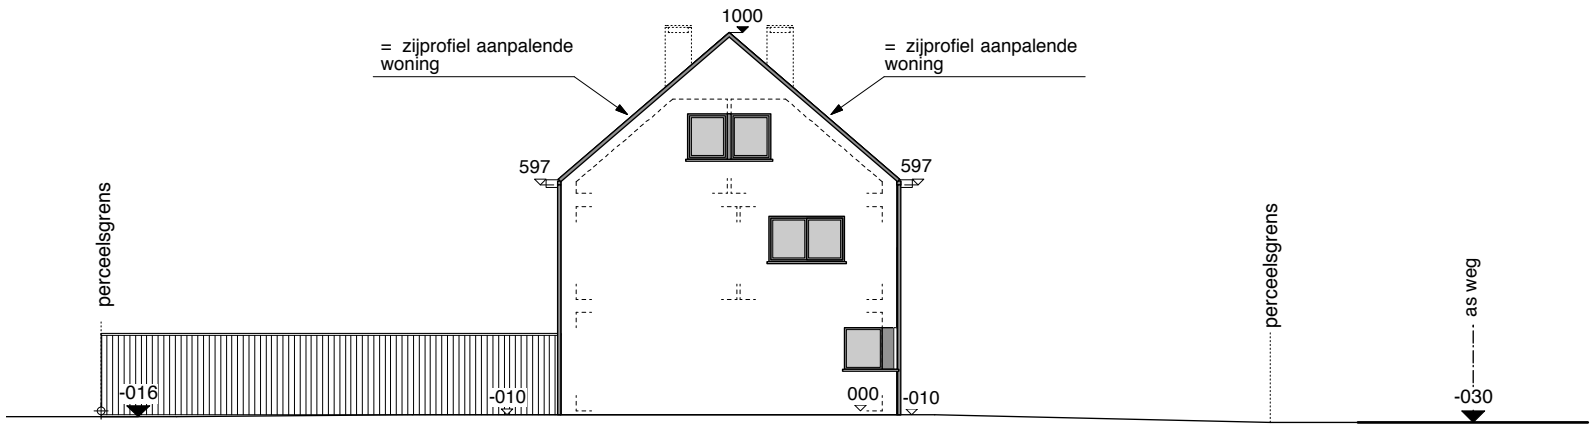

TERREINPROFIEL 1 - 1/200 - nieuwe toestand

300 cm

LENAERTS VAN ACKER
ARCHITECTEN

arch. Inge Lenaerts
Dooistraat 121 - 3590 Diepenbeek
tel. 011/32 33 34 lenaerts.vanacker@telenet.be

vergunningsaanvraag
nieuwbouw woning

bouwplaats:
3870 Heers
de Ribeaucourtlaan zn
afd 1, sectie B, nr. 280S9

BA_woning_T_N

14/07/2020