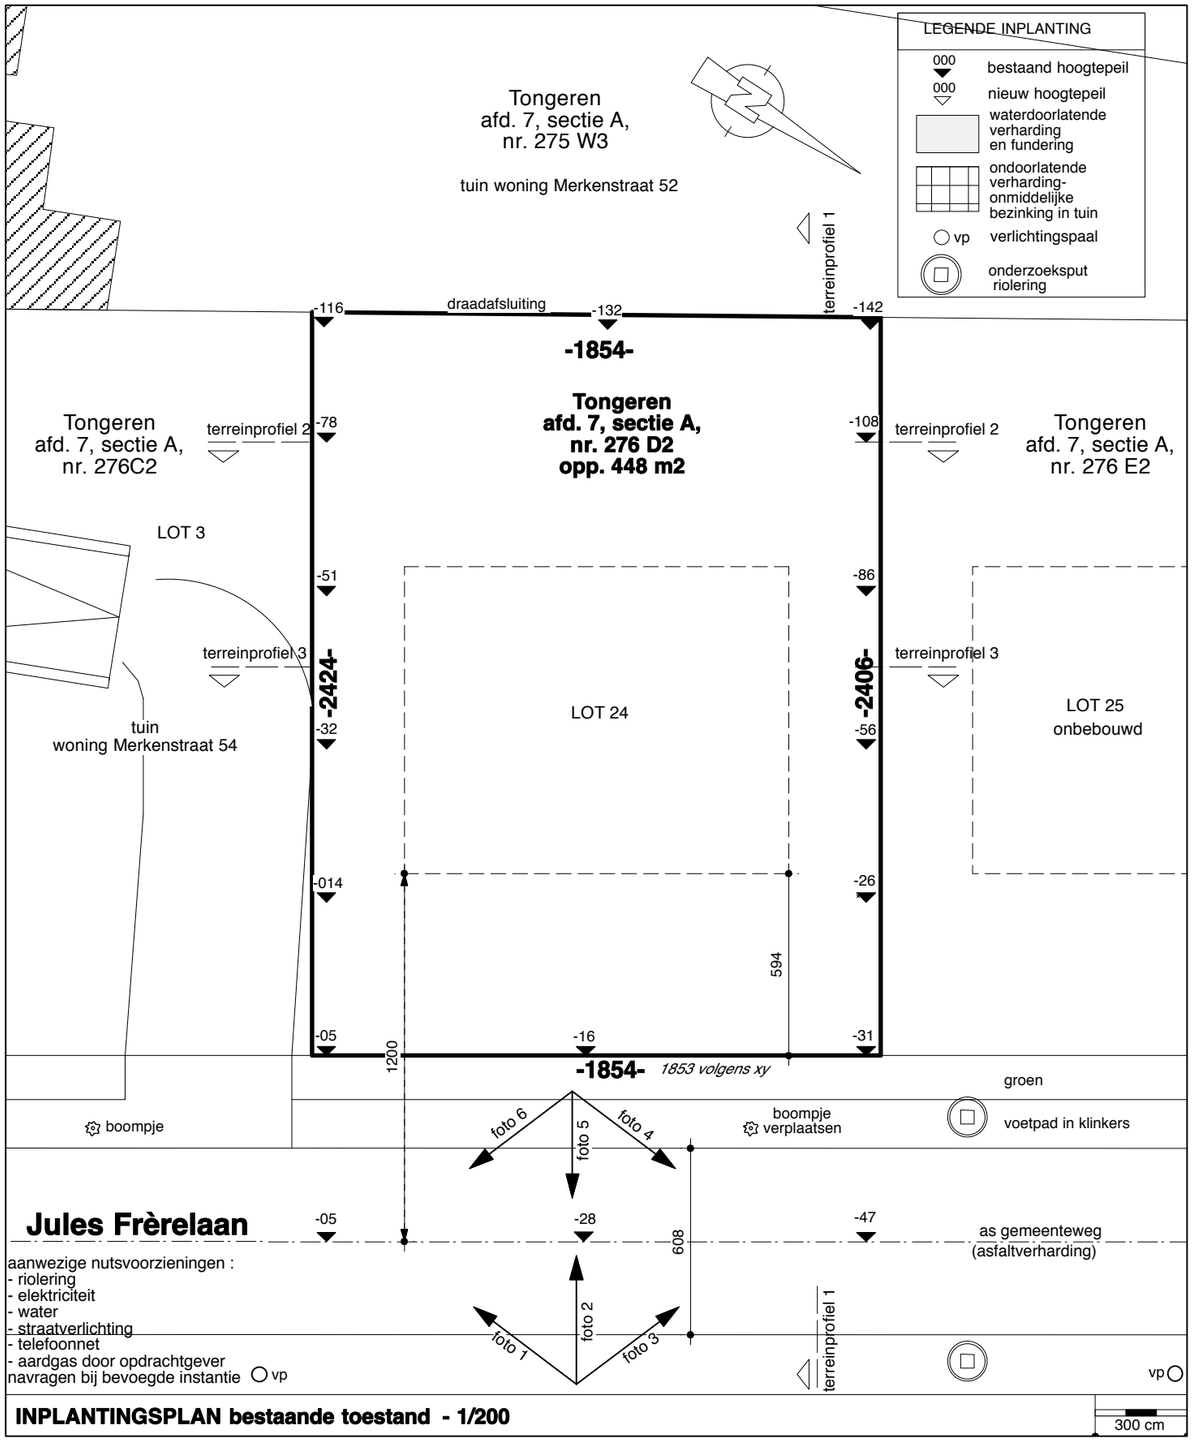

LENAERTS VAN ACKER ARCHITECTEN
arch. Inge Lenaerts
Dooistraat 121 - 3590 Diepenbeek
tel. 011/32 33 34 lenaerts.vanacker@telenet.be

vergunningsaanvraag
nieuwbouw woning

bouwplaats:
3700 Tongeren
Jules Frèrelaan zn
afd 7, sectie A, nr. 276D2

BA_woning_I_B

08/04/2021