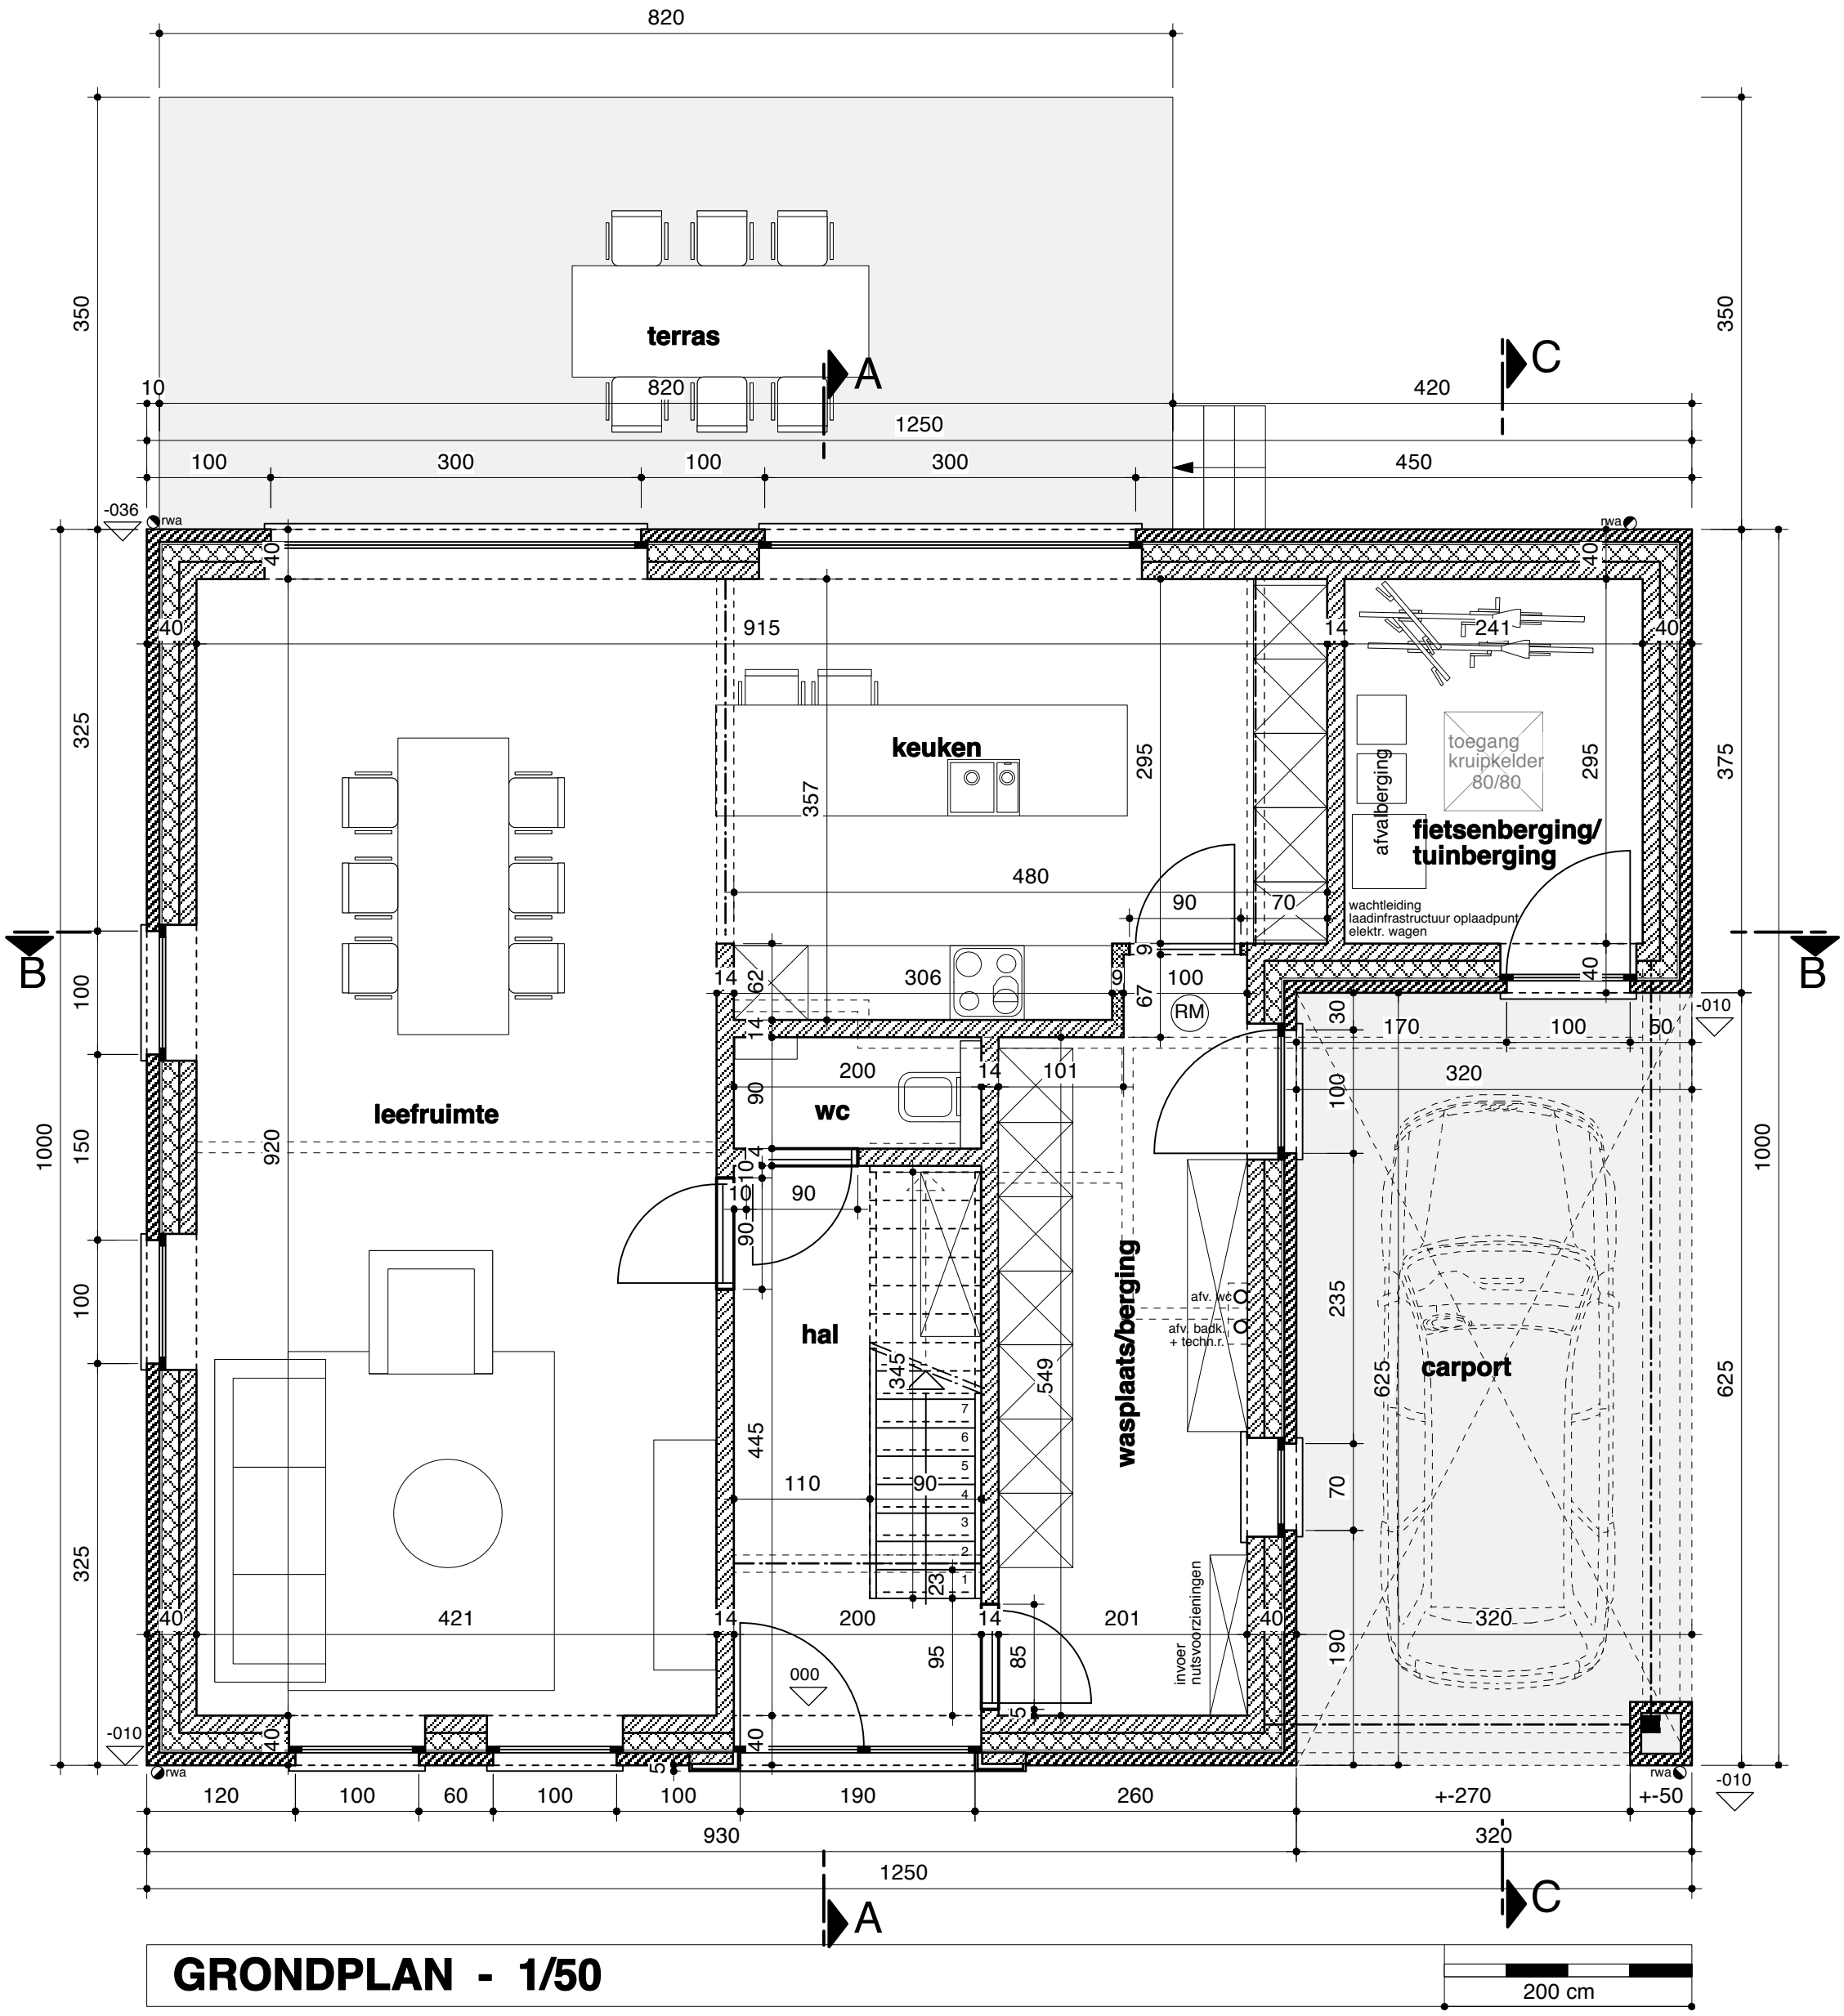

GRONDPLAN - 1/50

LENAERTS VAN ACKER ARCHITECTEN	arch. Inge Lenaerts Dooistraat 121 - 3590 Diepenbeek tel. 011/32 33 34 lenaerts.vanacker@telenet.be	**vergunningsaanvraag** nieuwbouw eengezinswoning	**bouwplaats:** 3700 Tongeren Jules Frèrelaan zn afd 7, sectie A, nr. 276D2	**opdrachtgever:** Vandormael Jan bvba Lieveherebooms straat 129 3720 Kortessem	BA_woning_P_N_0 08/04/2021