
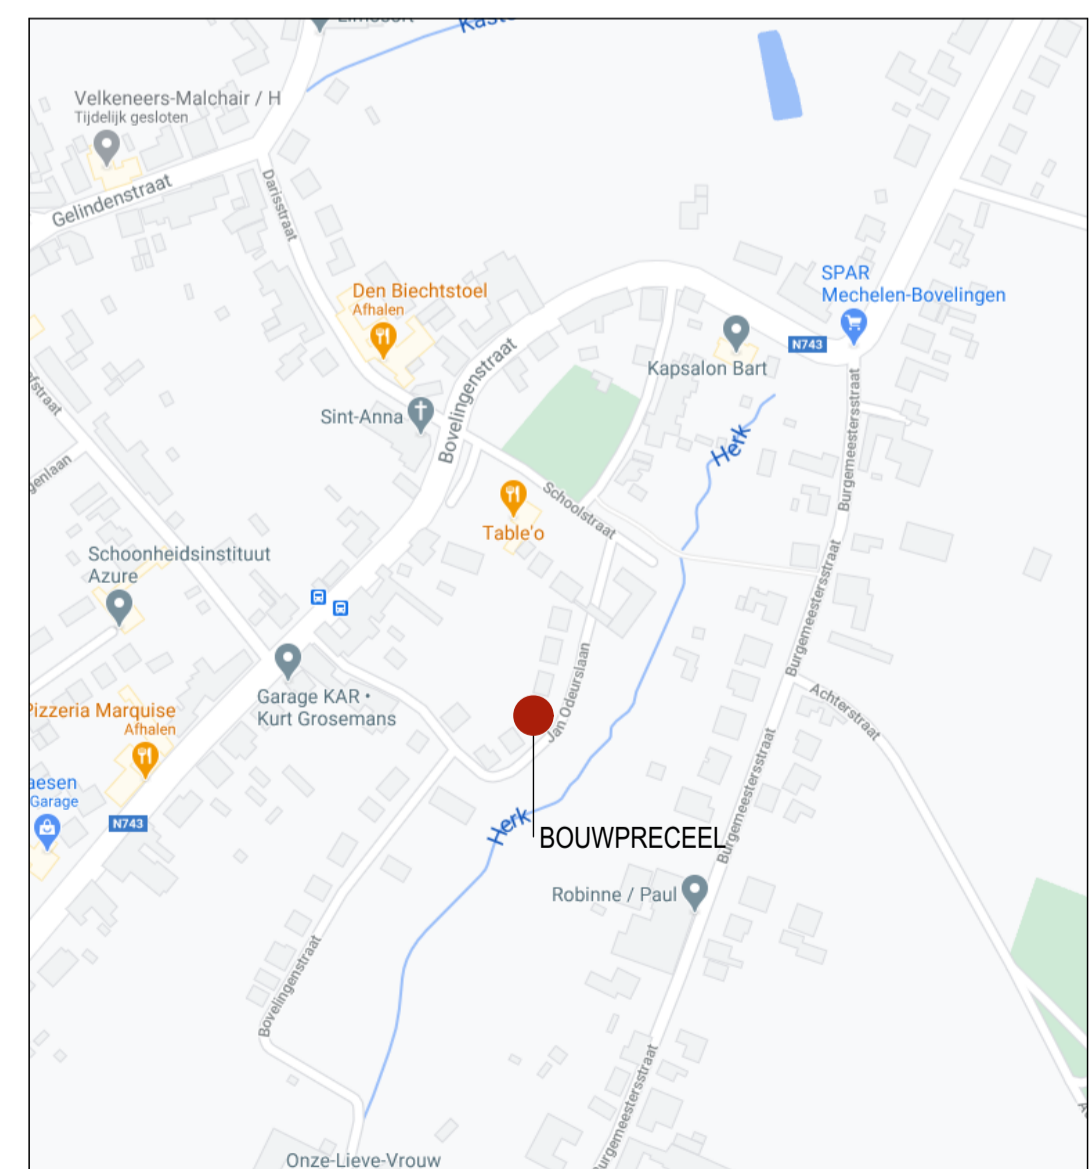
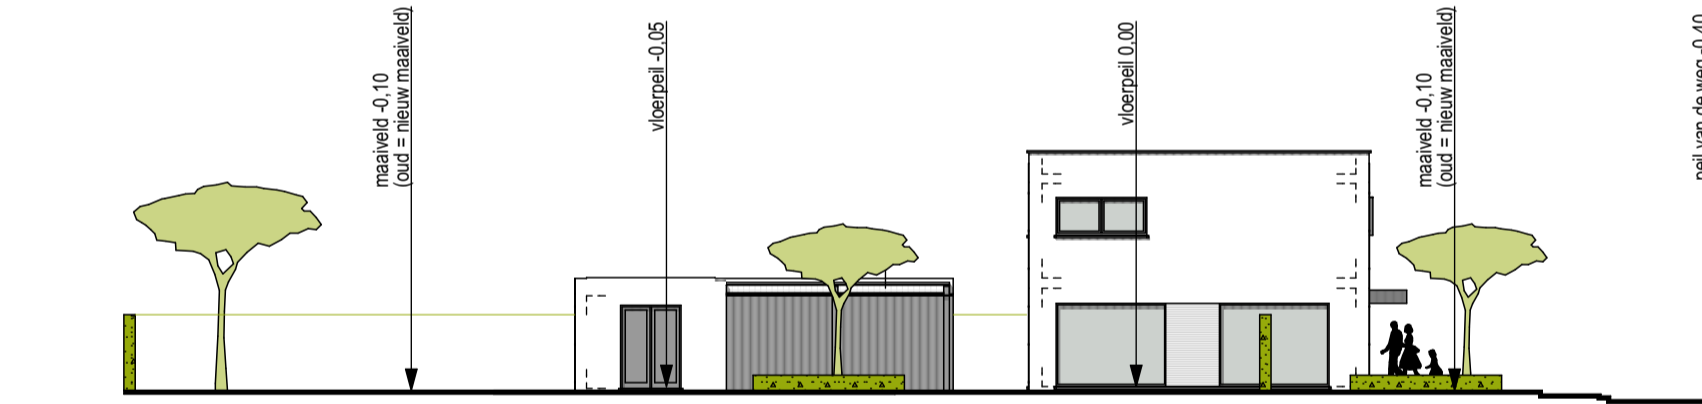


Funderings- Rioleringsplan - Kruipkelder
woning schaal 1/50

Gelijkvloers
woning schaal 1/50

Verdieping
woning schaal 1/50

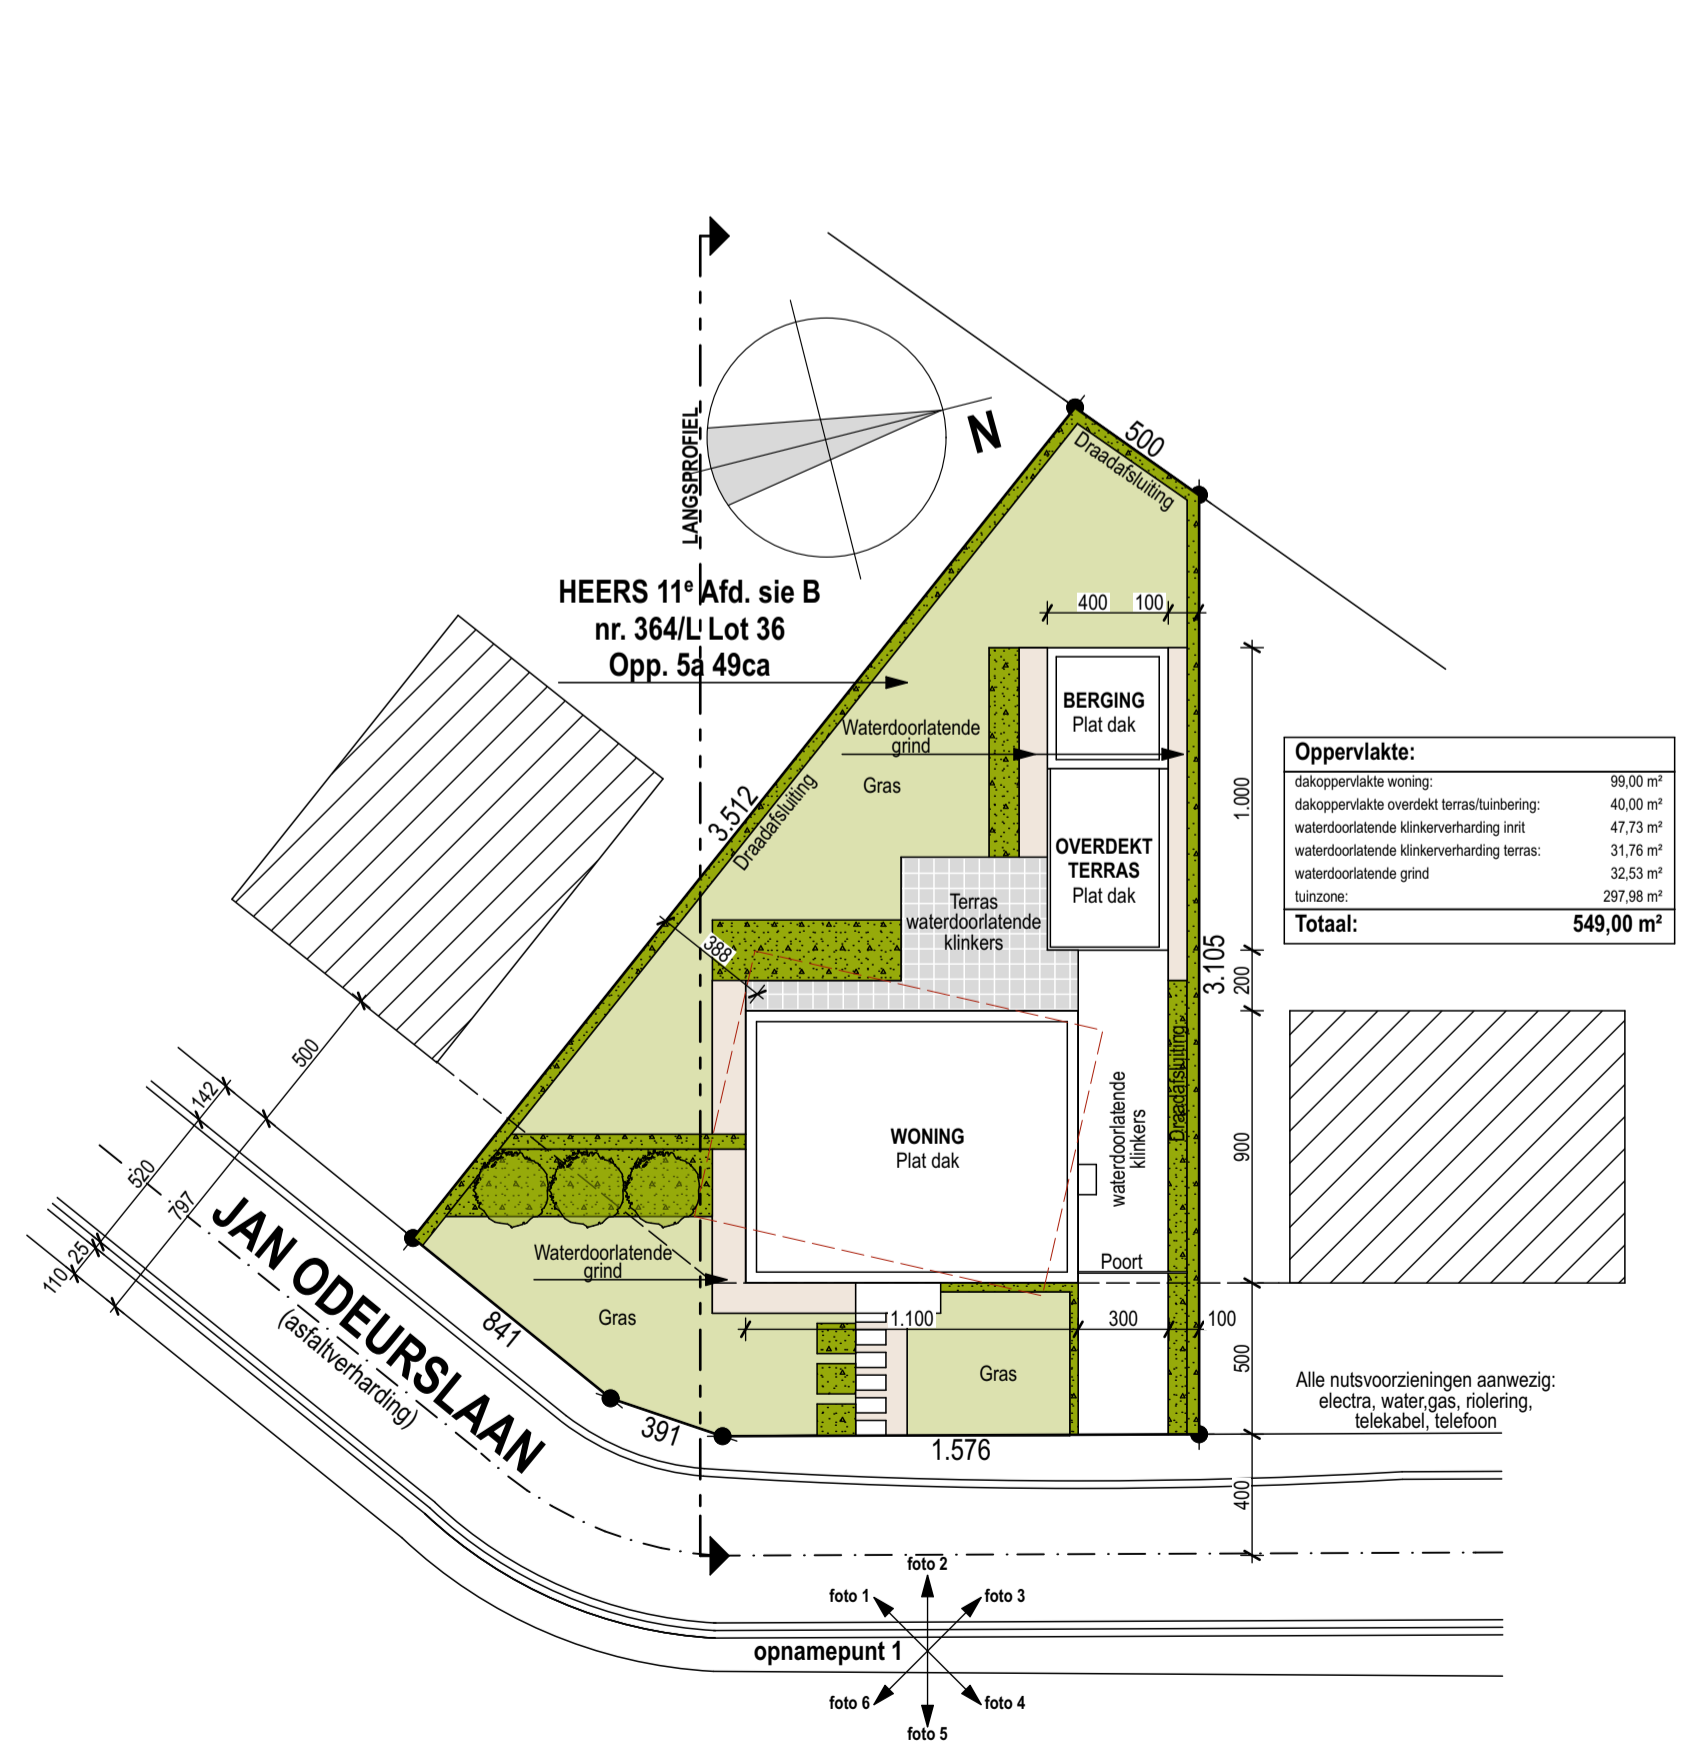

- Gevelmateriaal**
1. gevelparament: lichtkleurige genuanceerde gevelsteen
 2. gevelparament: donkerkleurige (zwart) genuanceerde gevelsteen
 3. alu-builschrijnwerk: kleur zwart
 4. zinken pefabgoten & regenafvoeren: kleur zwart
 5. dubbele beglazing
 6. blauwe hardsteen (arduin)
 7. gevelbekleding: kleur zwart
 8. metalen constructie: kleur zwart
 9. alu-dakrand: kleur zwart

- Opmerking**
- Alle rioleringsbuizen in volle grond min. diameter 110
 - Alle leidingen volgens studie IR.
 - Alle afmetingen van kolommen, balken, profielen, spanten, vloeren, funderingen, enz.... vgl. studie IR.
 - Alle funderingen tot vastelovtstrijde bodem (min 80 cm)
 - Alle muren in aanraking met volle grond dienen afgeconcreteerd + geteerd te worden

- Legende**
- Gevelparament
 - Snelbouwsteen (thermoblokken)
 - Gew. beton vgl. studie ing.
 - Zware betonblokken
 - Funderingsbeton vgl. studie ing.
 - Betonnen Welfels vgl. studie ing.
 - Cellenbetonblokken

BOUWEN van een VRIJSTAANDE WONING + OVERDEKT TERRAS/TUINBERGING

Provincie : Limburg
Gemeente : 3870 HEERS

Straat : Jan Odeurslaan 7
Sectie : 11^{de} Afd. sie B nr. 364/Lot 36

In opdracht van

Datum : 11-12-2020
Wijziging :
Schaal : 1/50
1/200
1/2500
1/20000

Dossiernr. : 20678
Blad : B 1-2

GRONDPLANNEN (woning)
INPLANTINGSPLAN
LIGGINGS- OMGEVINGSPLAN
LANGSPROFIEL

Bouwheer
Aannemer
Architect

Tel: 099956388
E-mail: markenconinx@telenor.be

ONINX
Wigmar Zwartberg 138
3680 OUDSBERGEN (Opgebak)

Inplantingsplan
schaal 1/250

Liggingplan
schaal 1/20000

Omgevingsplan
schaal 1/2500