




Voorgevel
woning schaal 1/50

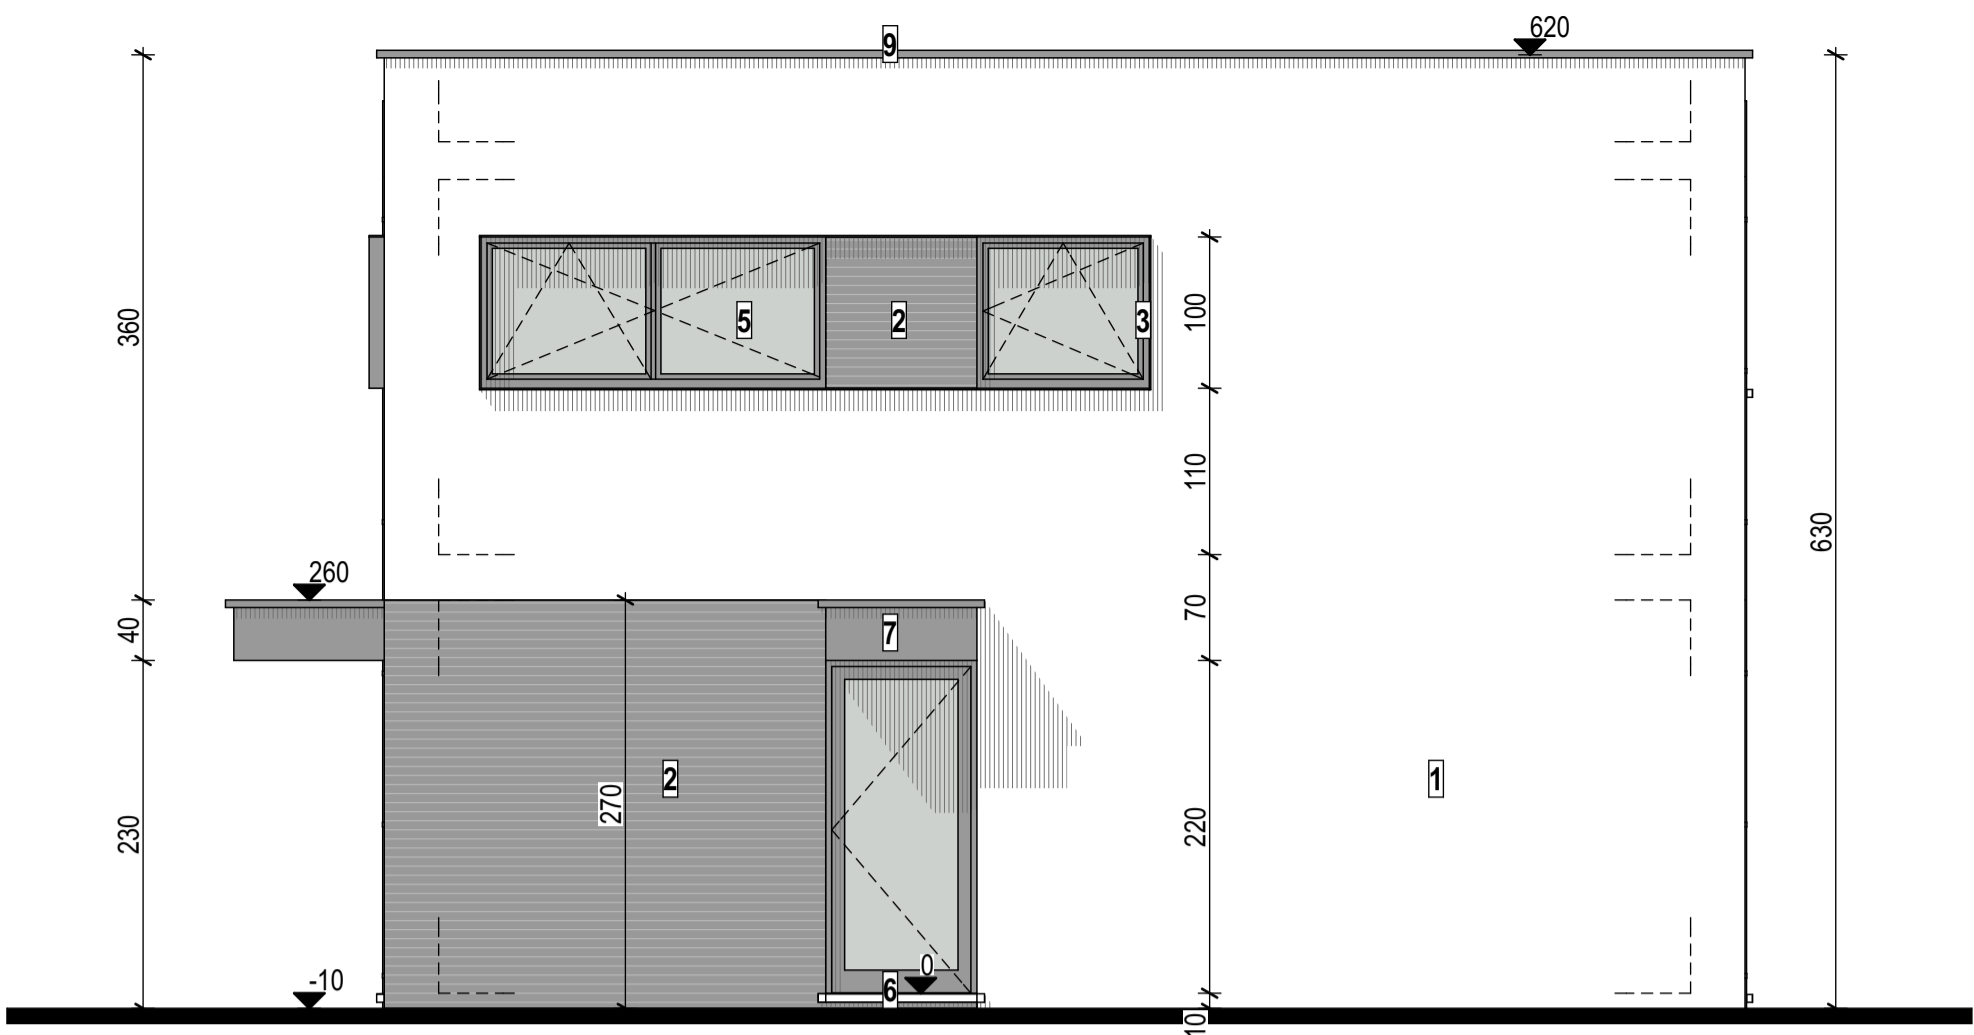


Rechterzijgevel
woning schaal 1/50

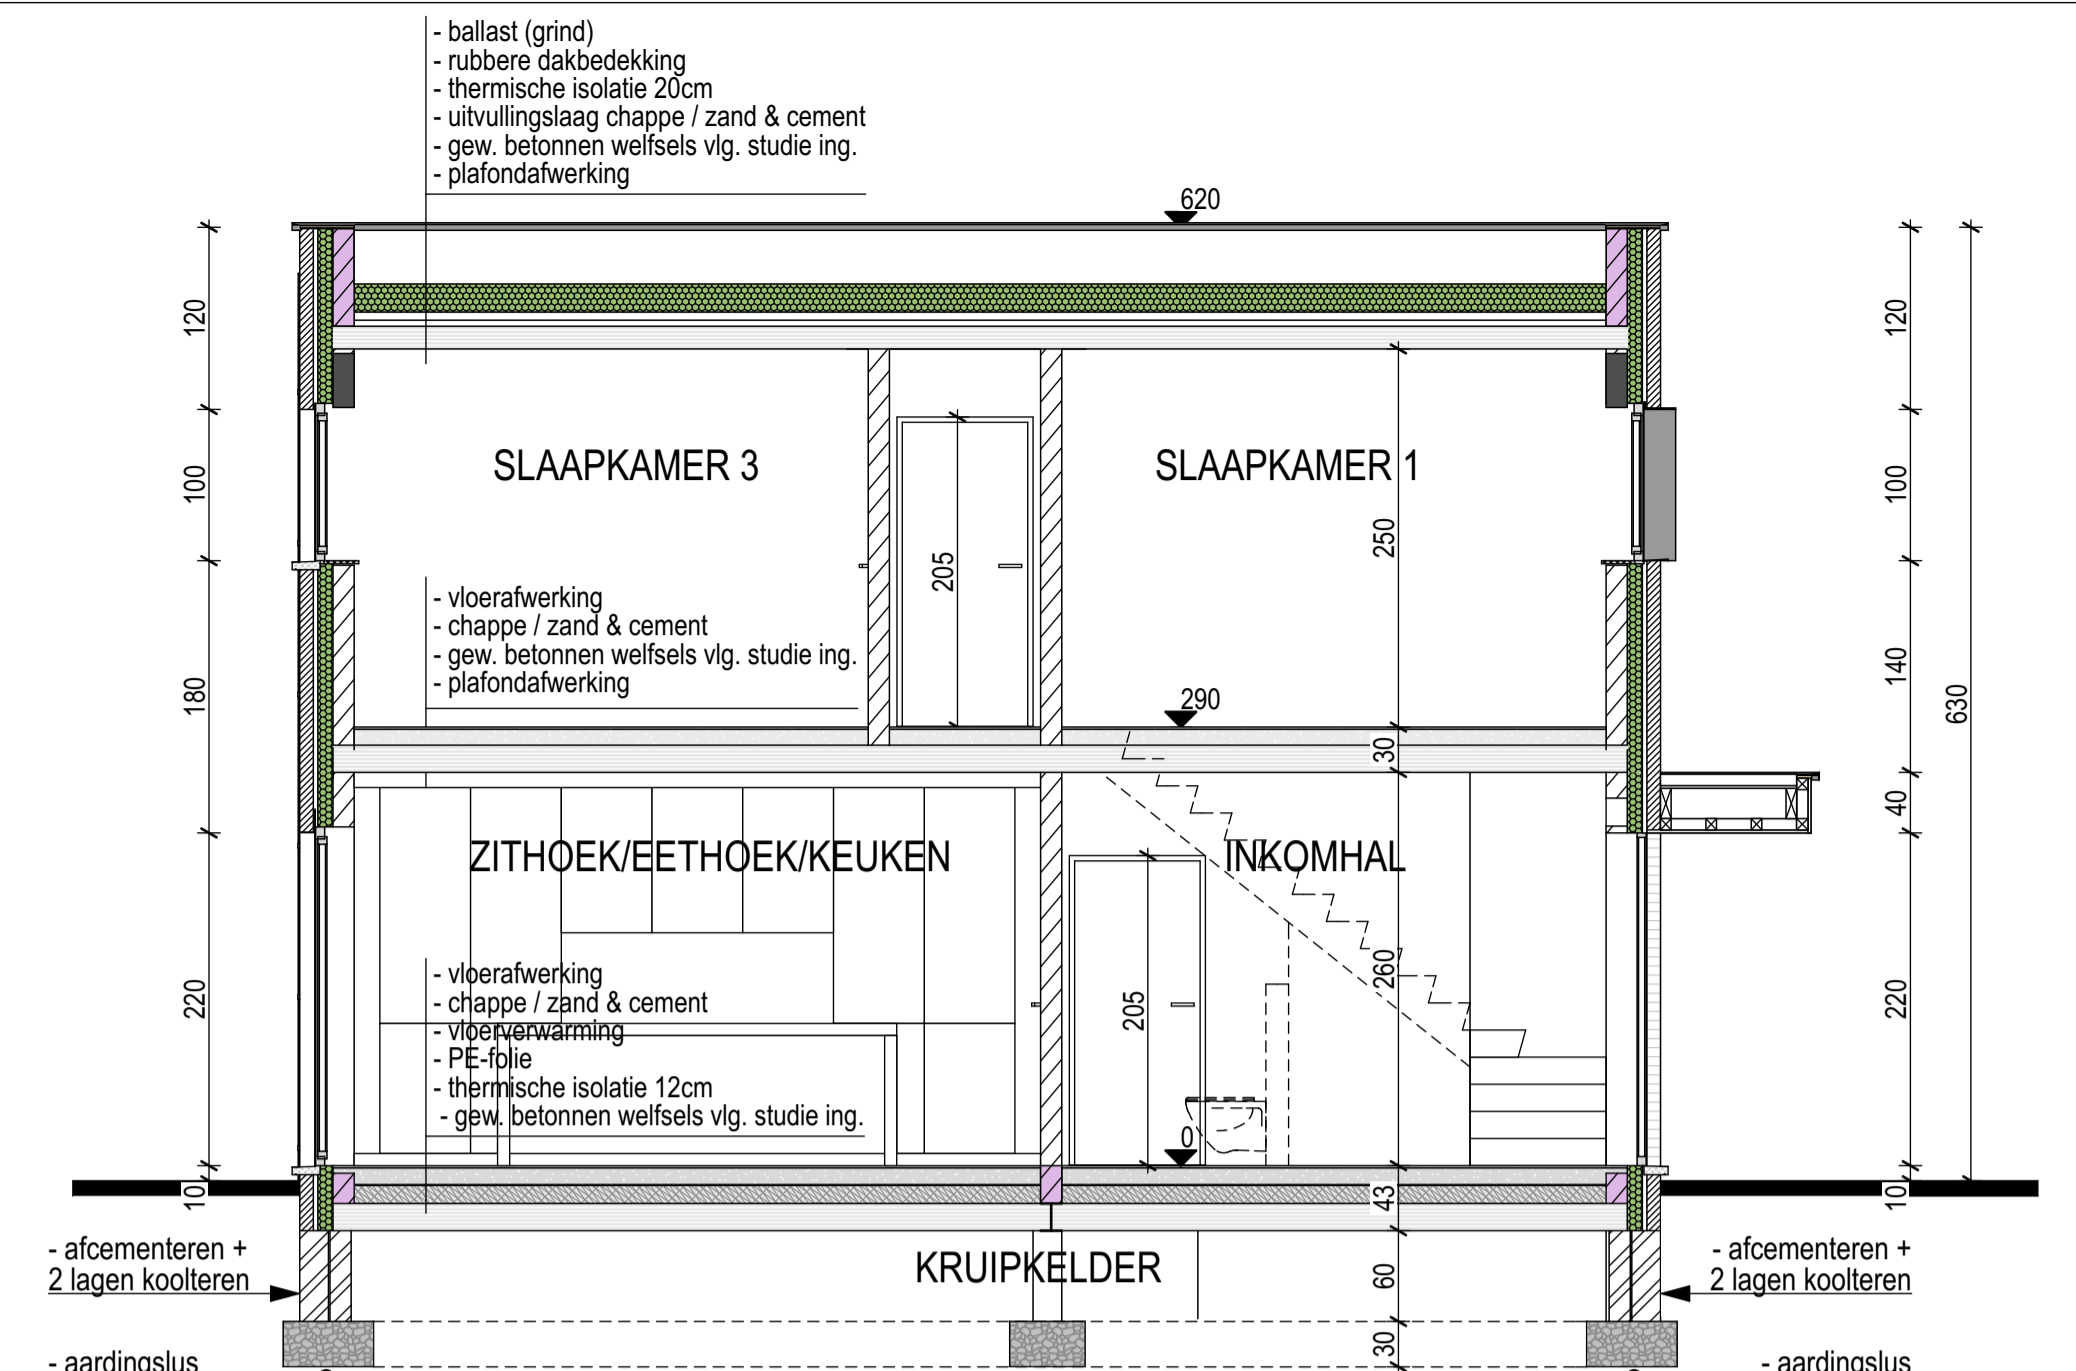


Doorsnede A-A'
woning schaal 1/50

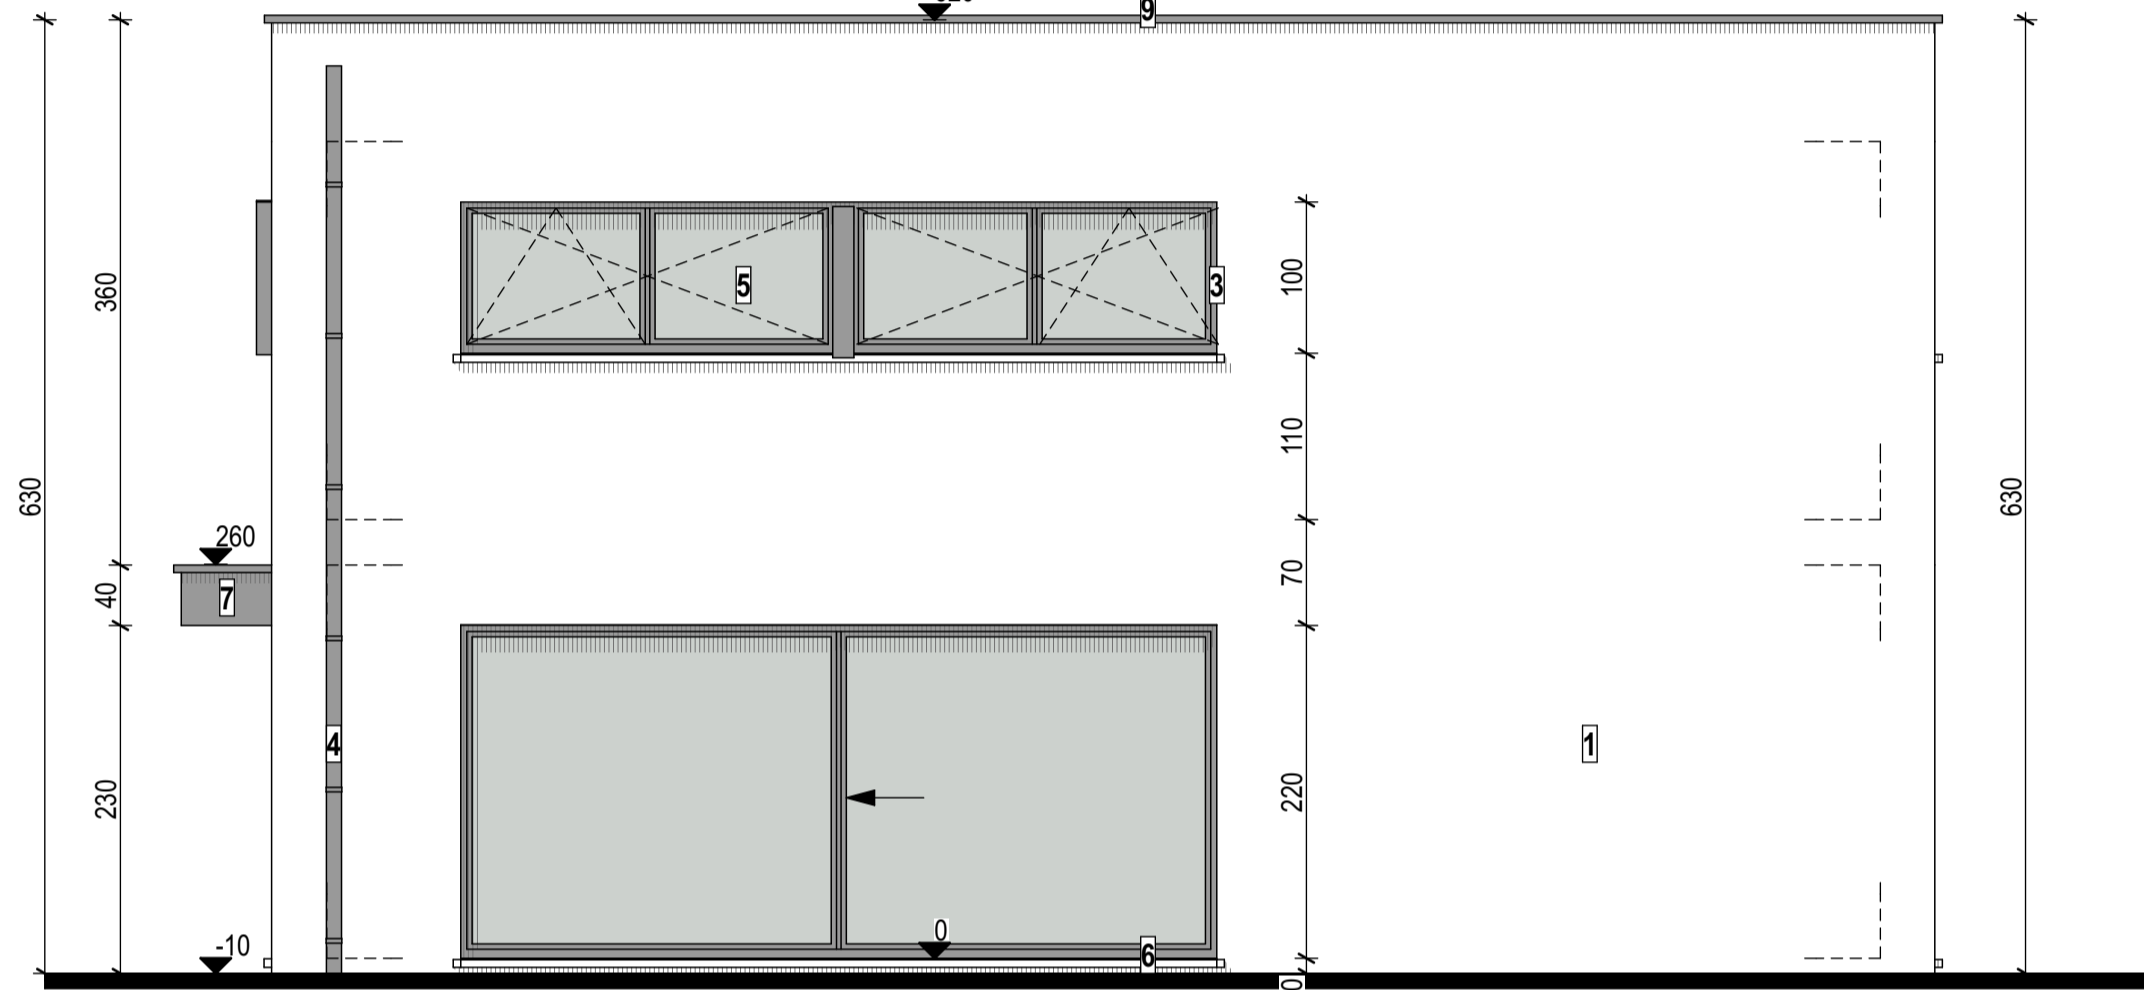

Achtergevel
woning schaal 1/50

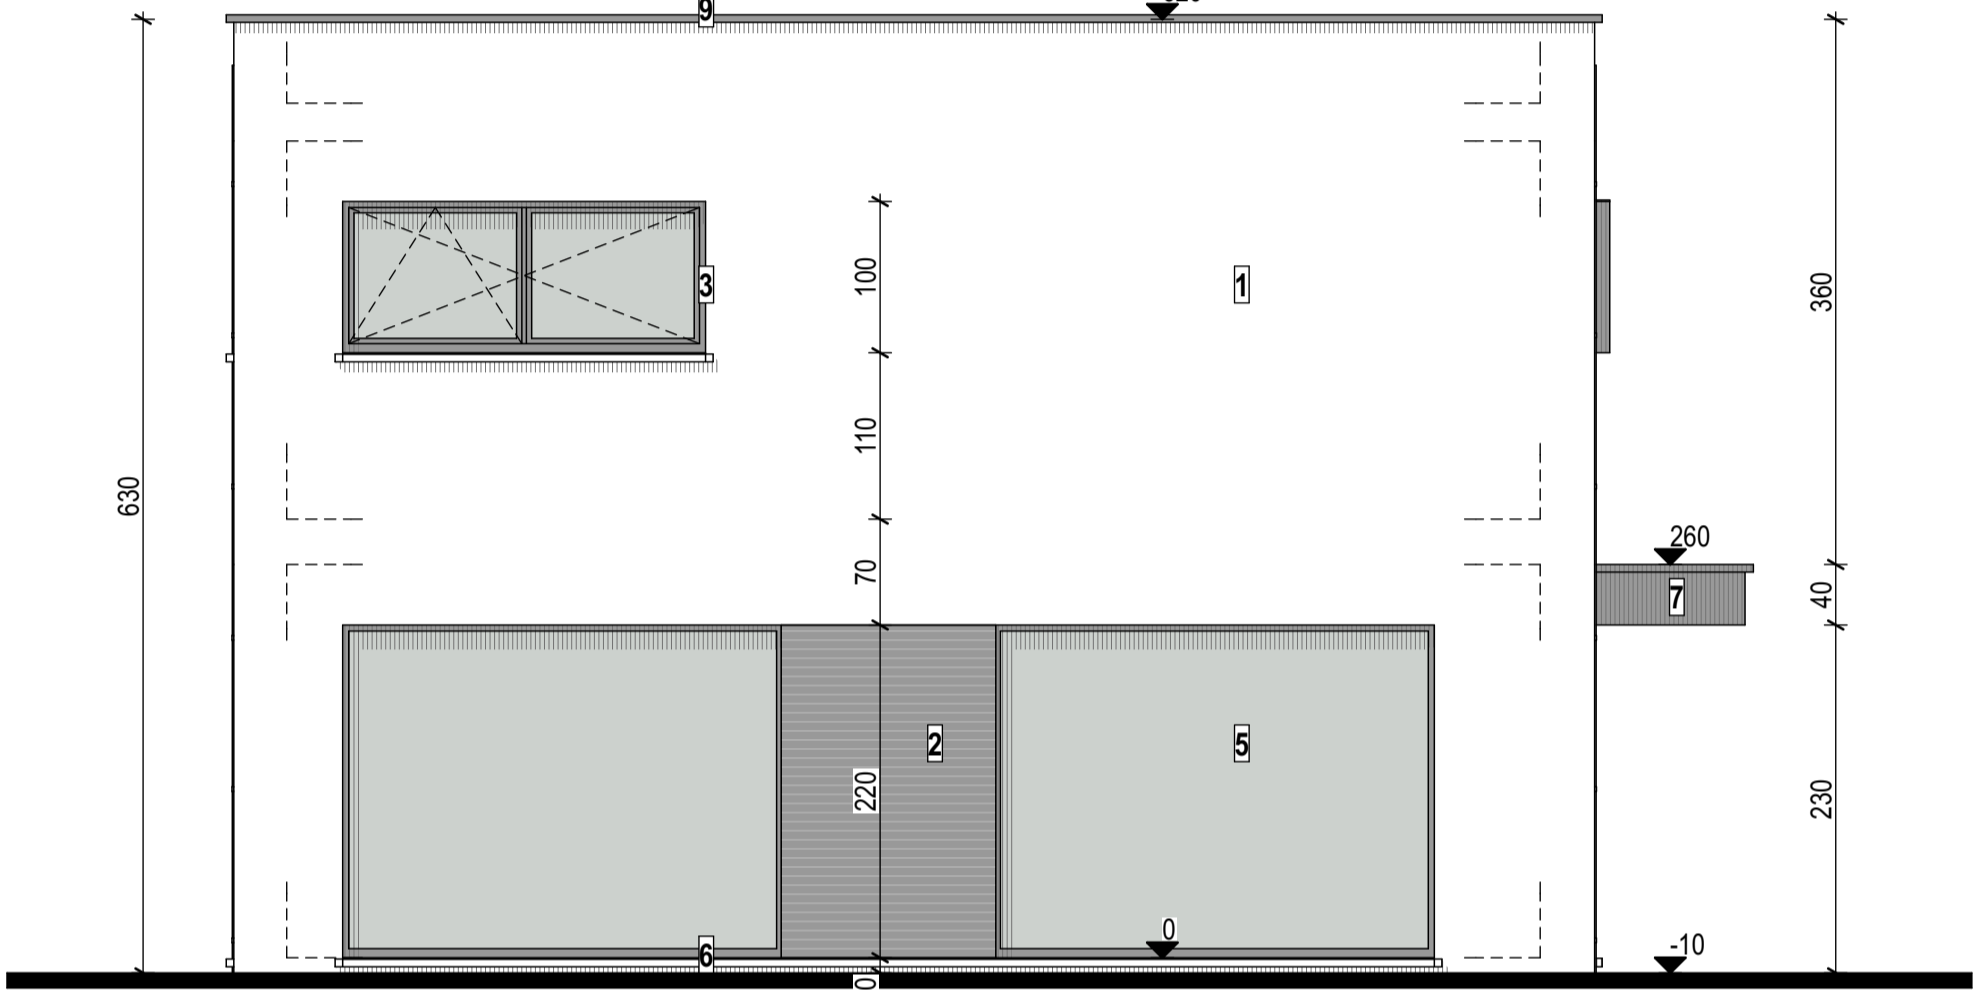


Linkerzijgevel
woning schaal 1/50

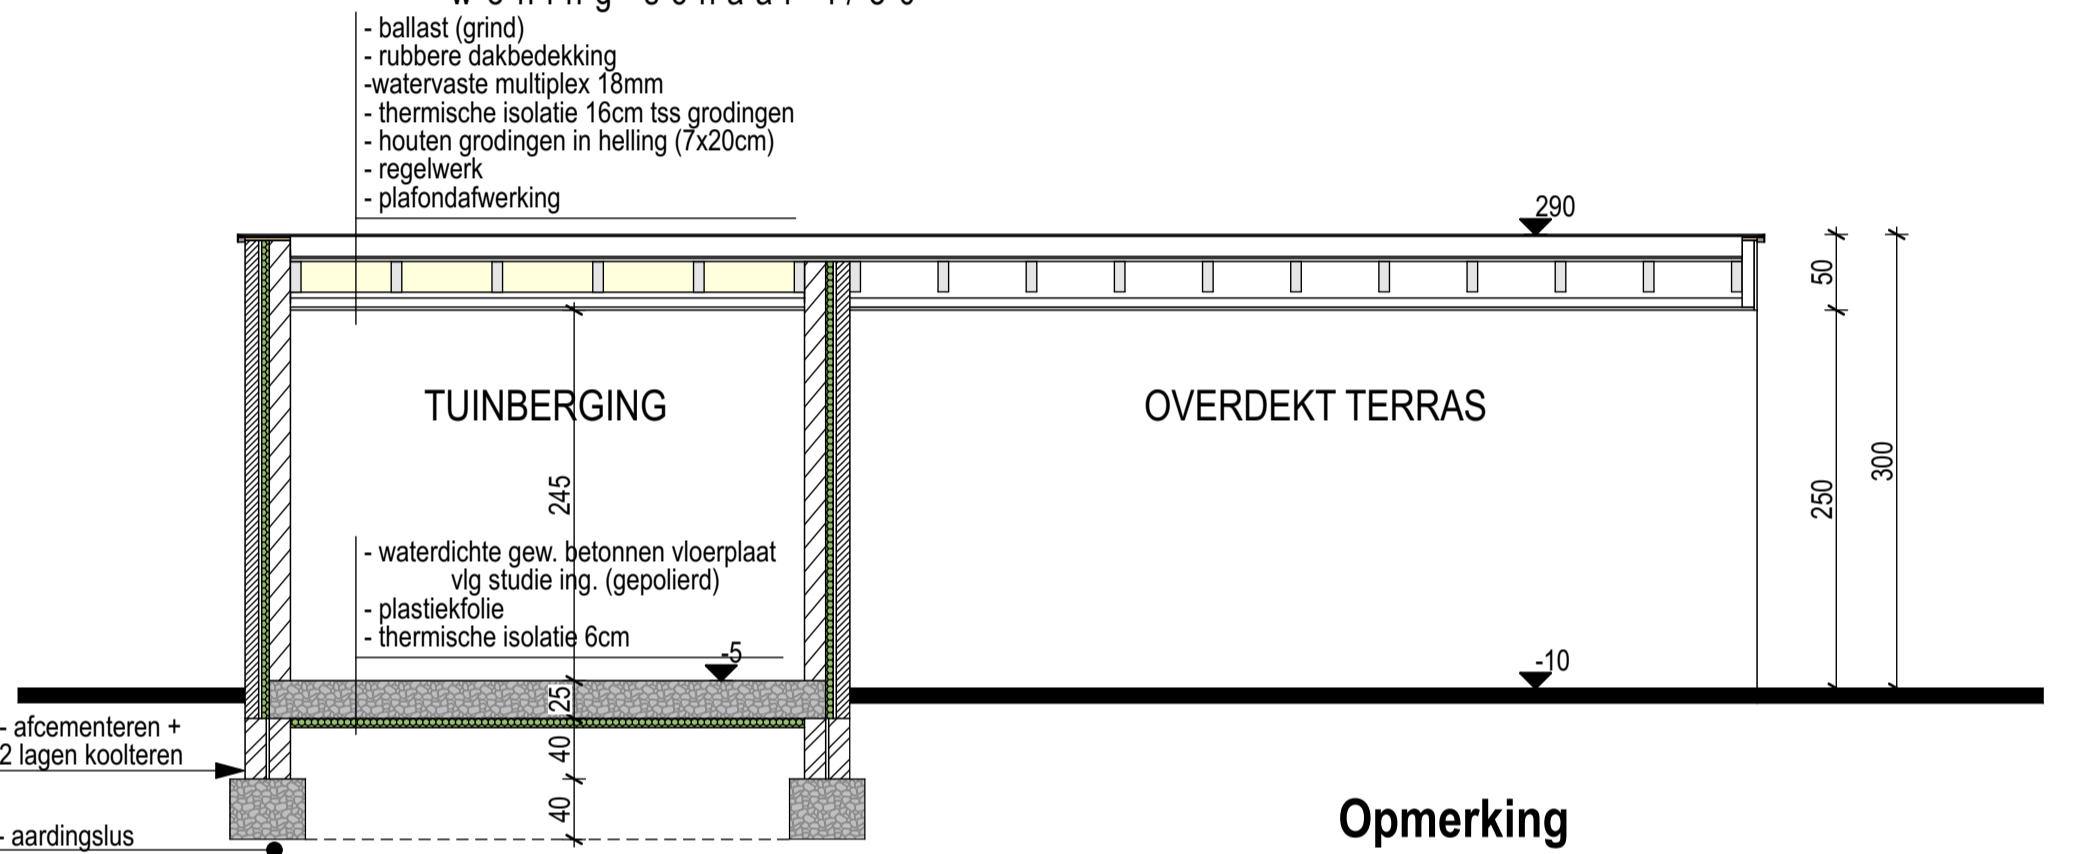


Doorsnede B-B'
overdekt terras/tuinberging schaal 1/50


- Opmerking**
- Alle rioleringsbuizen in volle grond min. diameter 110
 - Alle leidingen volgens studie IR.
 - Alle afmetingen van kolommen, balken, profielen, spanten, vloeren, funderingen, enz... vgl. studie IR.
 - Alle funderingen tot vaste/vorstvrije bodem (min 80 cm)
 - Alle muren in aanraking met volle grond dienen afgecementeerd + gebleed te worden

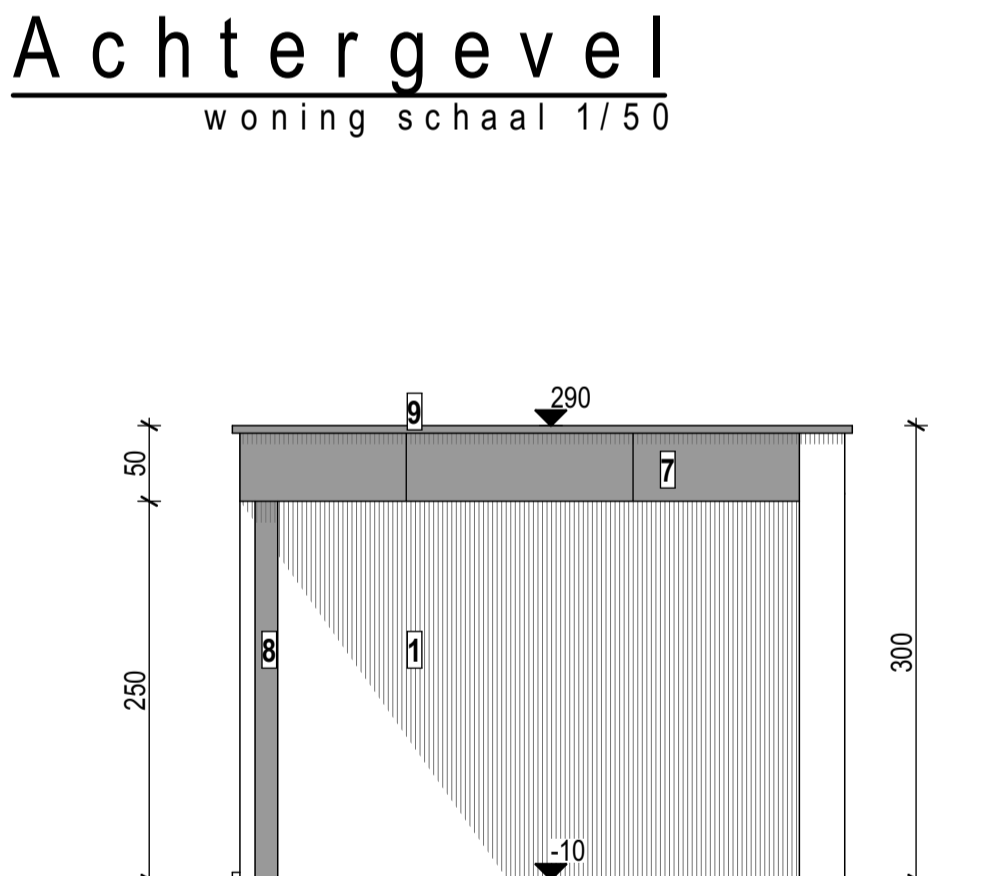


Voorgevel
overdekt terras/tuinberging schaal 1/50

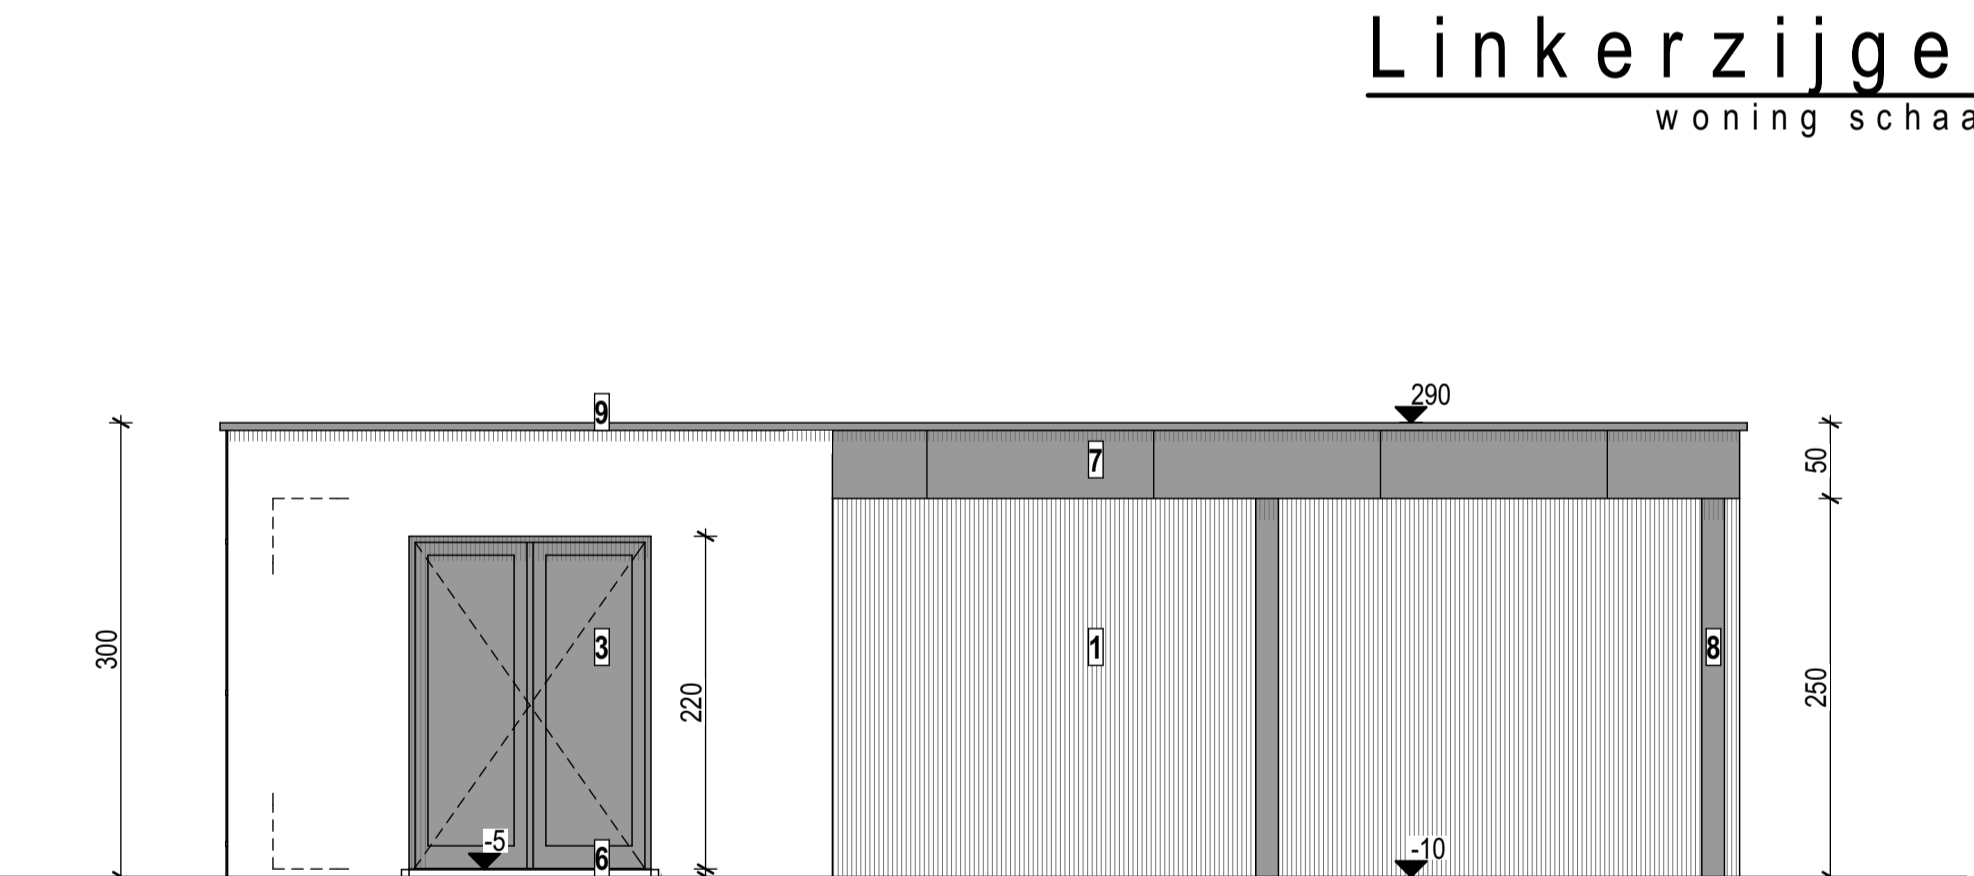


Linkerzijgevel
overdekt terras/tuinberging schaal 1/50

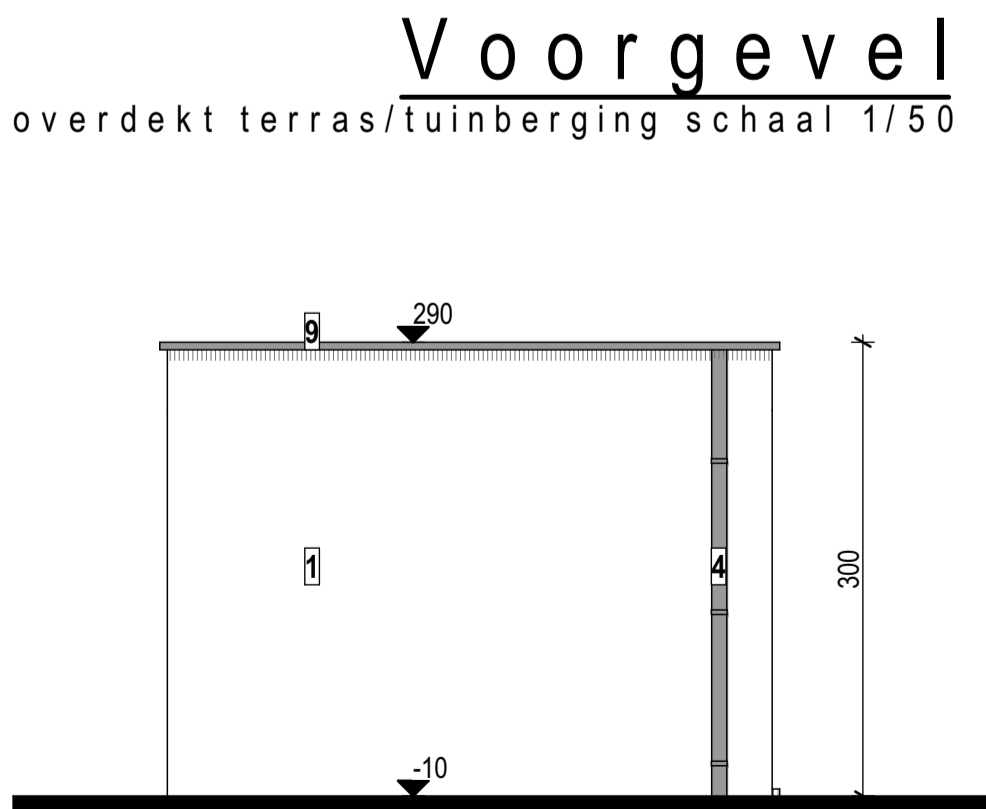

Achtergevel
overdekt terras/tuinberging schaal 1/50

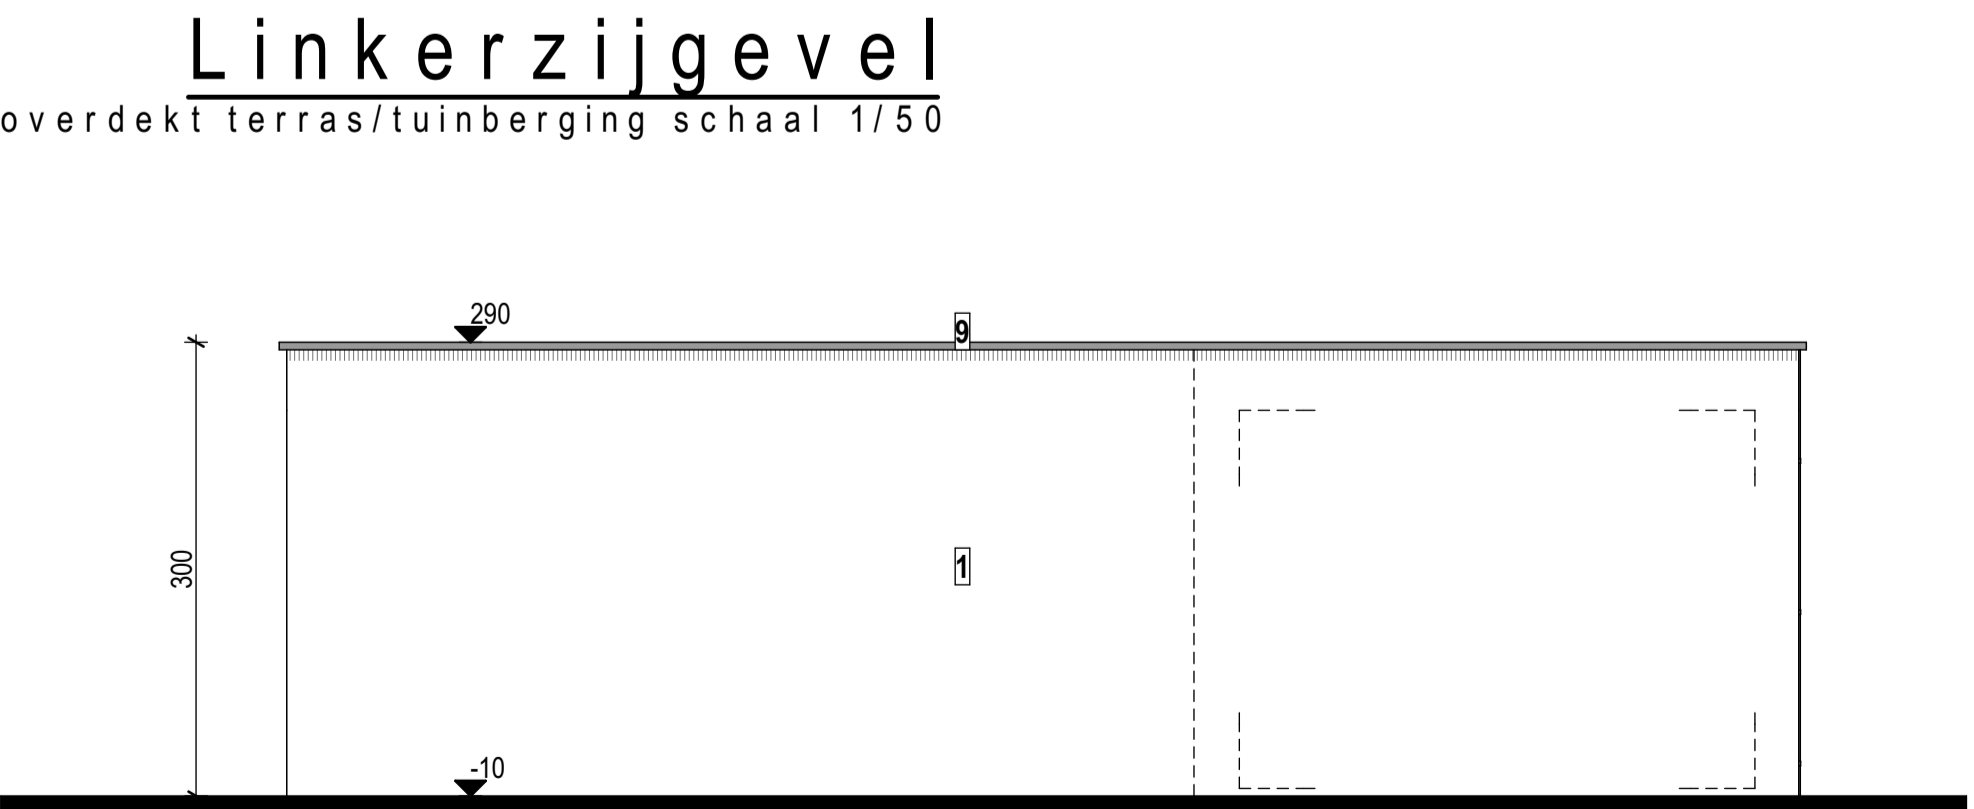

Rechterzijgevel
overdekt terras/tuinberging schaal 1/50

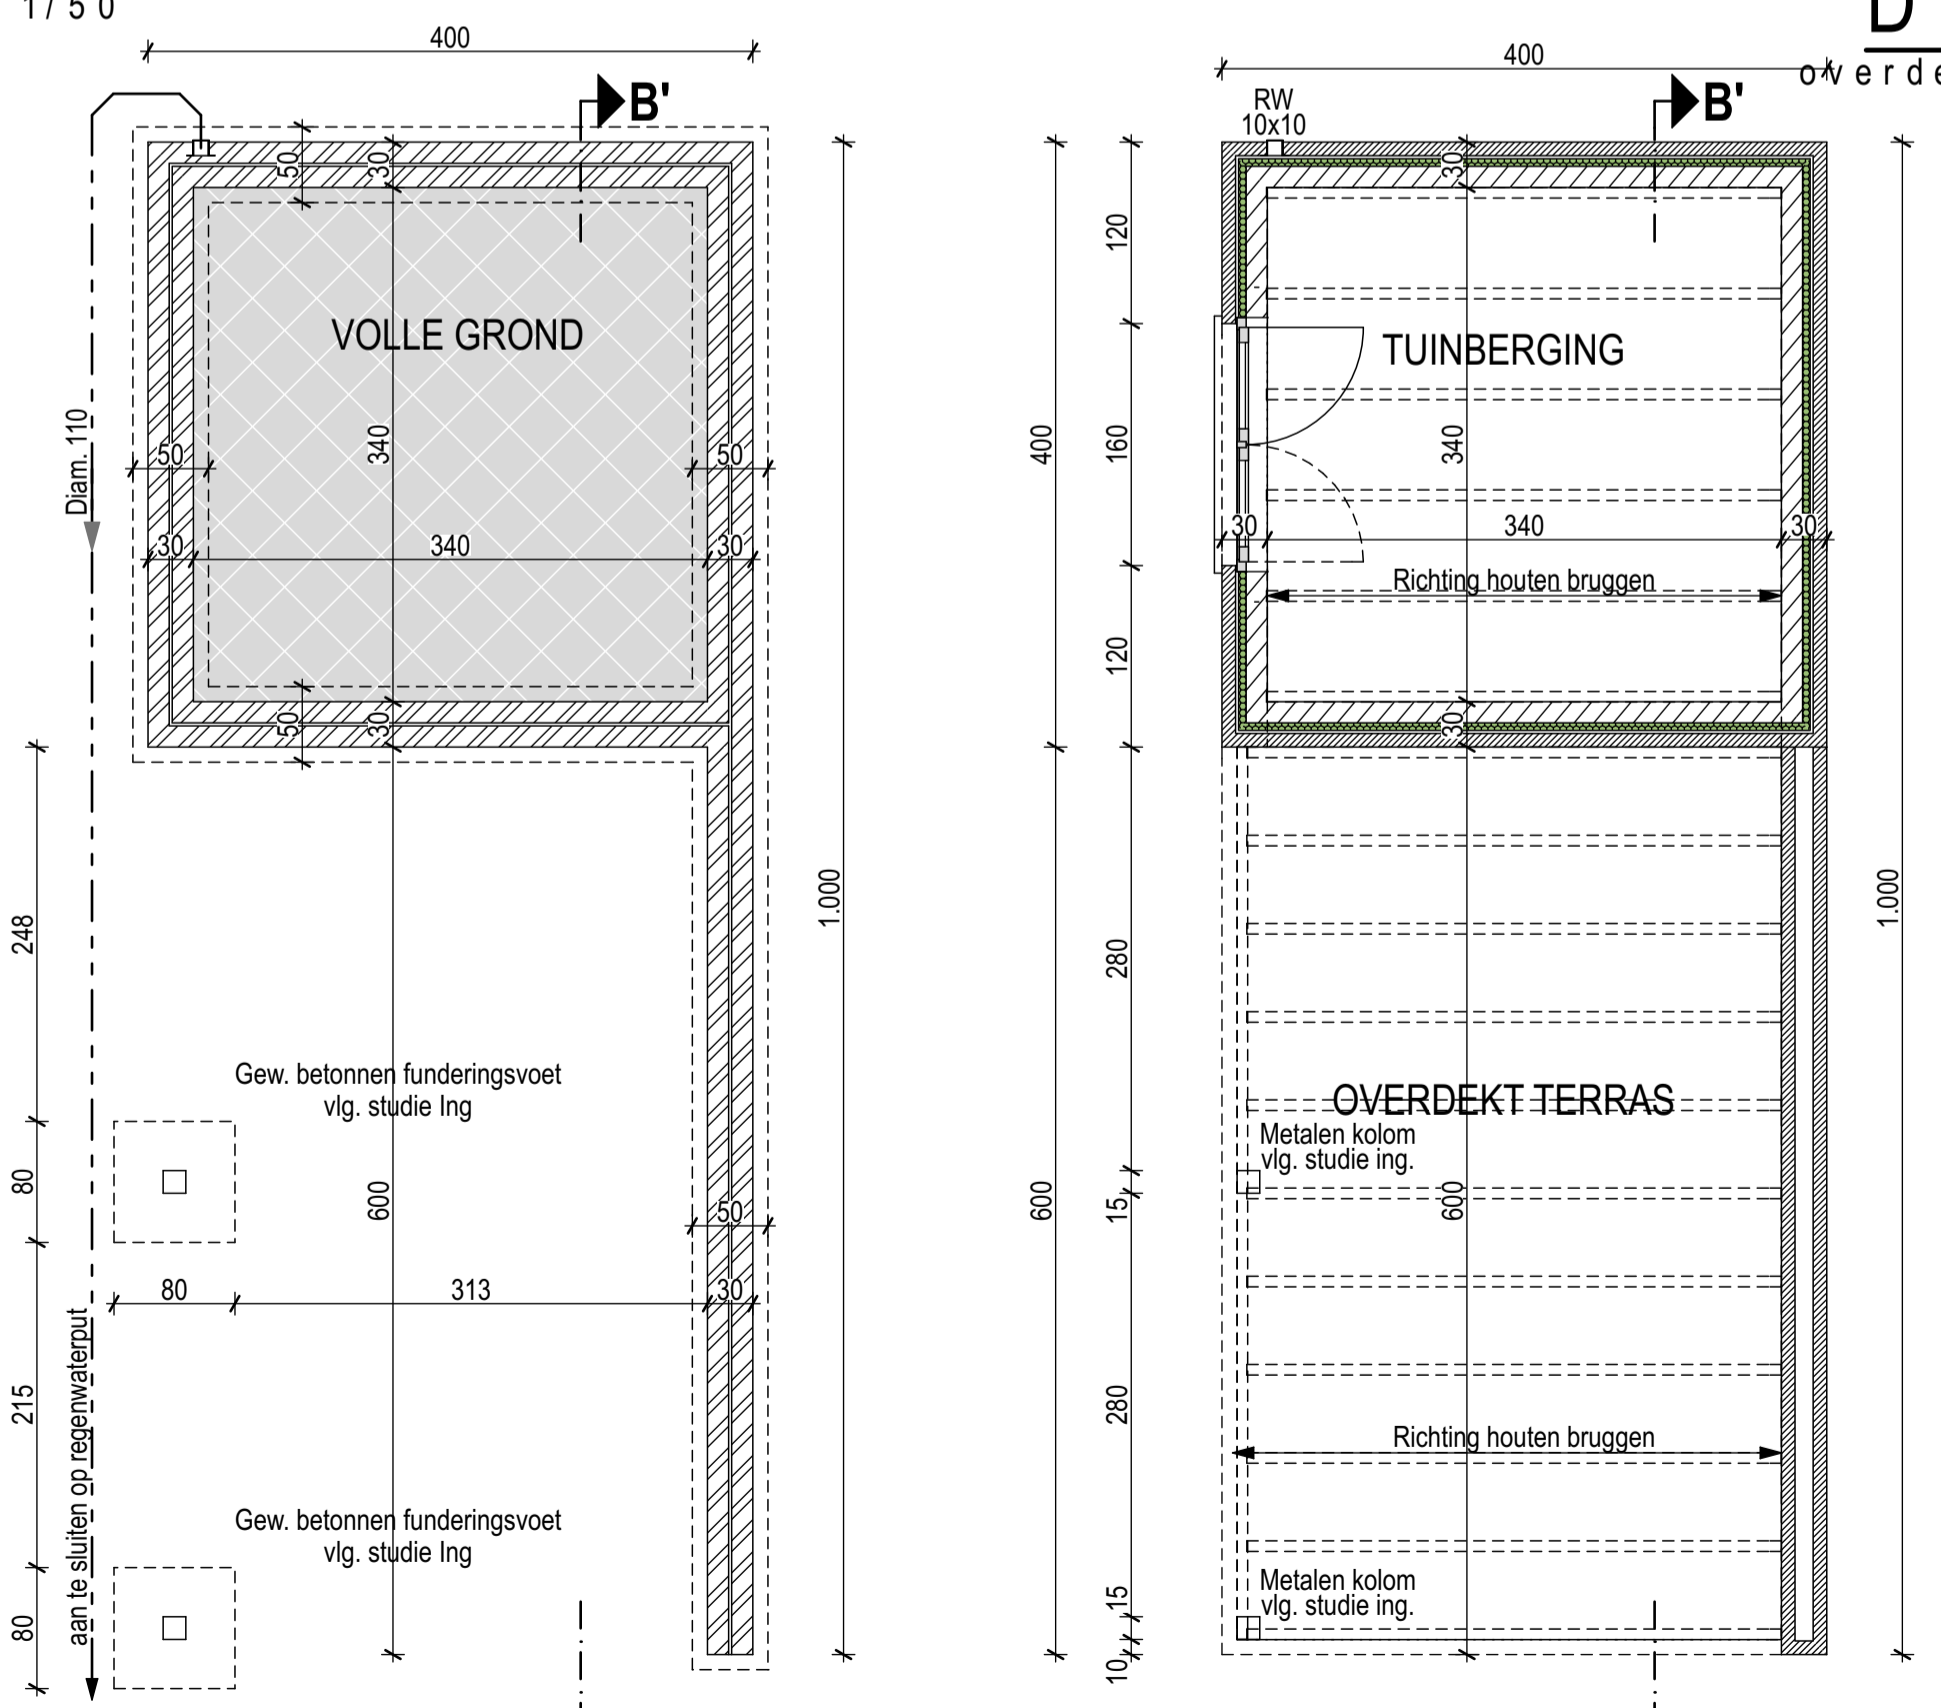

Funderings- Rioleringsplan
overdekt terras/tuinberging schaal 1/50

Gelijkvloers
overdekt terras/tuinberging schaal 1/50

- Gevelmateriaal**
1. gevelparament: lichtkleurige genuanceerde gevelsteen
 2. gevelparament: donkerkleurige (zwart) genuanceerde gevelsteen
 3. alu-builschrijnwerk: kleur zwart
 4. zinken pefabgoten & regenafvoeren: kleur zwart
 5. dubbele beglazing
 6. blauwe hardsteen (arduin)
 7. gevelbekleding: kleur zwart
 8. metalen constructie: kleur zwart
 9. alu-dakrand: kleur zwart

- Legende**
- Gewelparament
 - Snelbouwsteen (thermoblokken)
 - Gew. beton vgl. studie ing.
 - Zware betonblokken
 - Funderingsbeton vgl. studie ing.
 - Betonnen Welfsels vgl. studie ing.
 - Cellenbetonblokken

BOUWEN van een VRIJSTAANDE WONING + OVERDEKT TERRAS/TUINBERGING

Provincie : Limburg
Gemeente : 3870 HEERS

Straat : Jan Odeurslaan 7
Sectie : 11^{de} Afd. sie B nr. 364/L Lot 36

In opdracht van

Datum : 11-12-2020	GEVELS (woning) DOORSNEDE A-A' (woning) GRONDPLANNEN (overdekt terras/tuinberging) GEVELS (overdekt terras/tuinberging) DOORSNEDE B-B' (overdekt terras/tuinberging)	Bouwheer
Wijziging :		Aannemer
Schaal : 1/50		Architect
Dossiernr. : 20678	 ONINX Weg naar Zwartberg 138 3680 OUDSBERGEN (Opgebak)	
Blad : B 2-2		