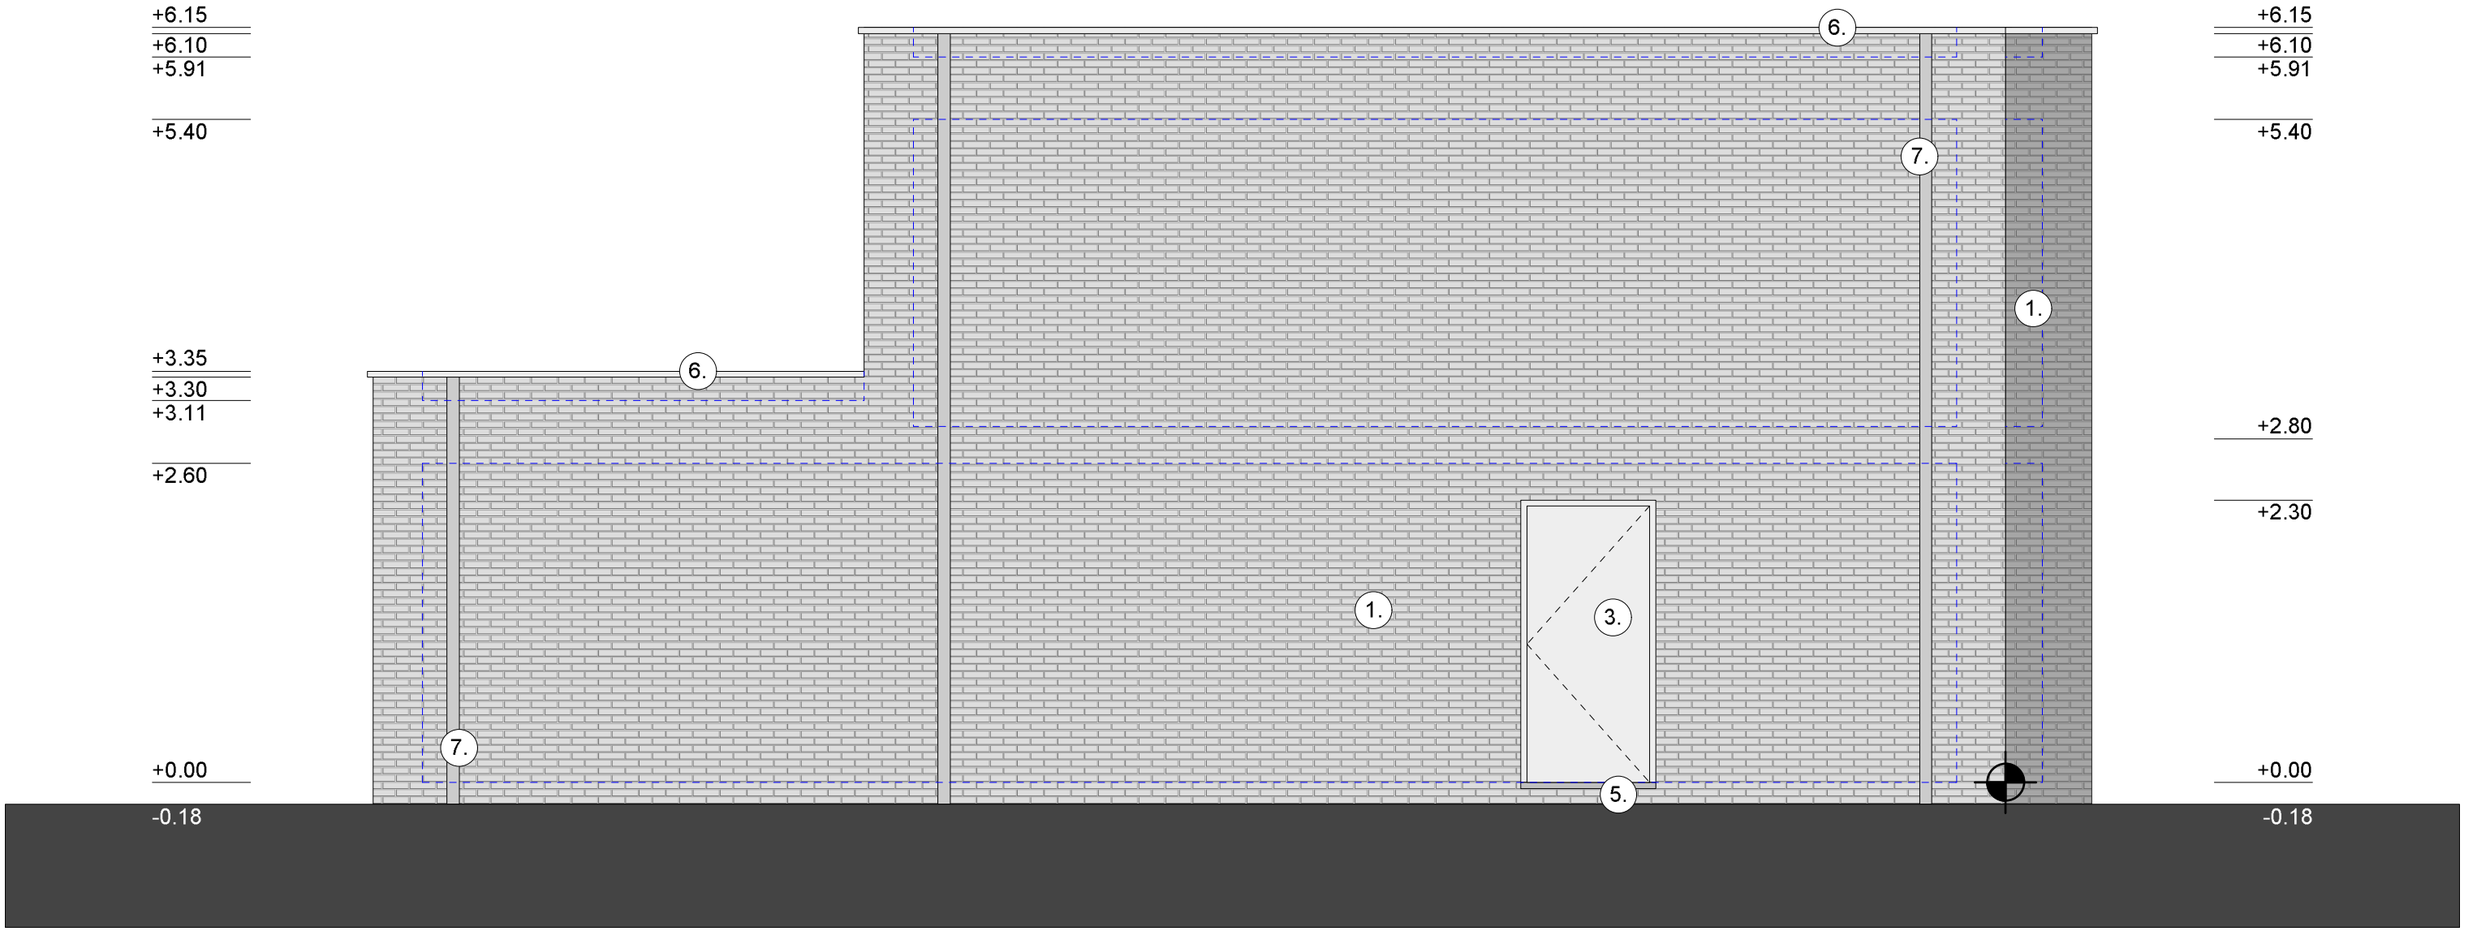

AANZICHT ZIJGEVEL LINKS

nieuwe toestand - schaal 1/50

0 1.00 2.00 3.00 4.00 5.00