


A'

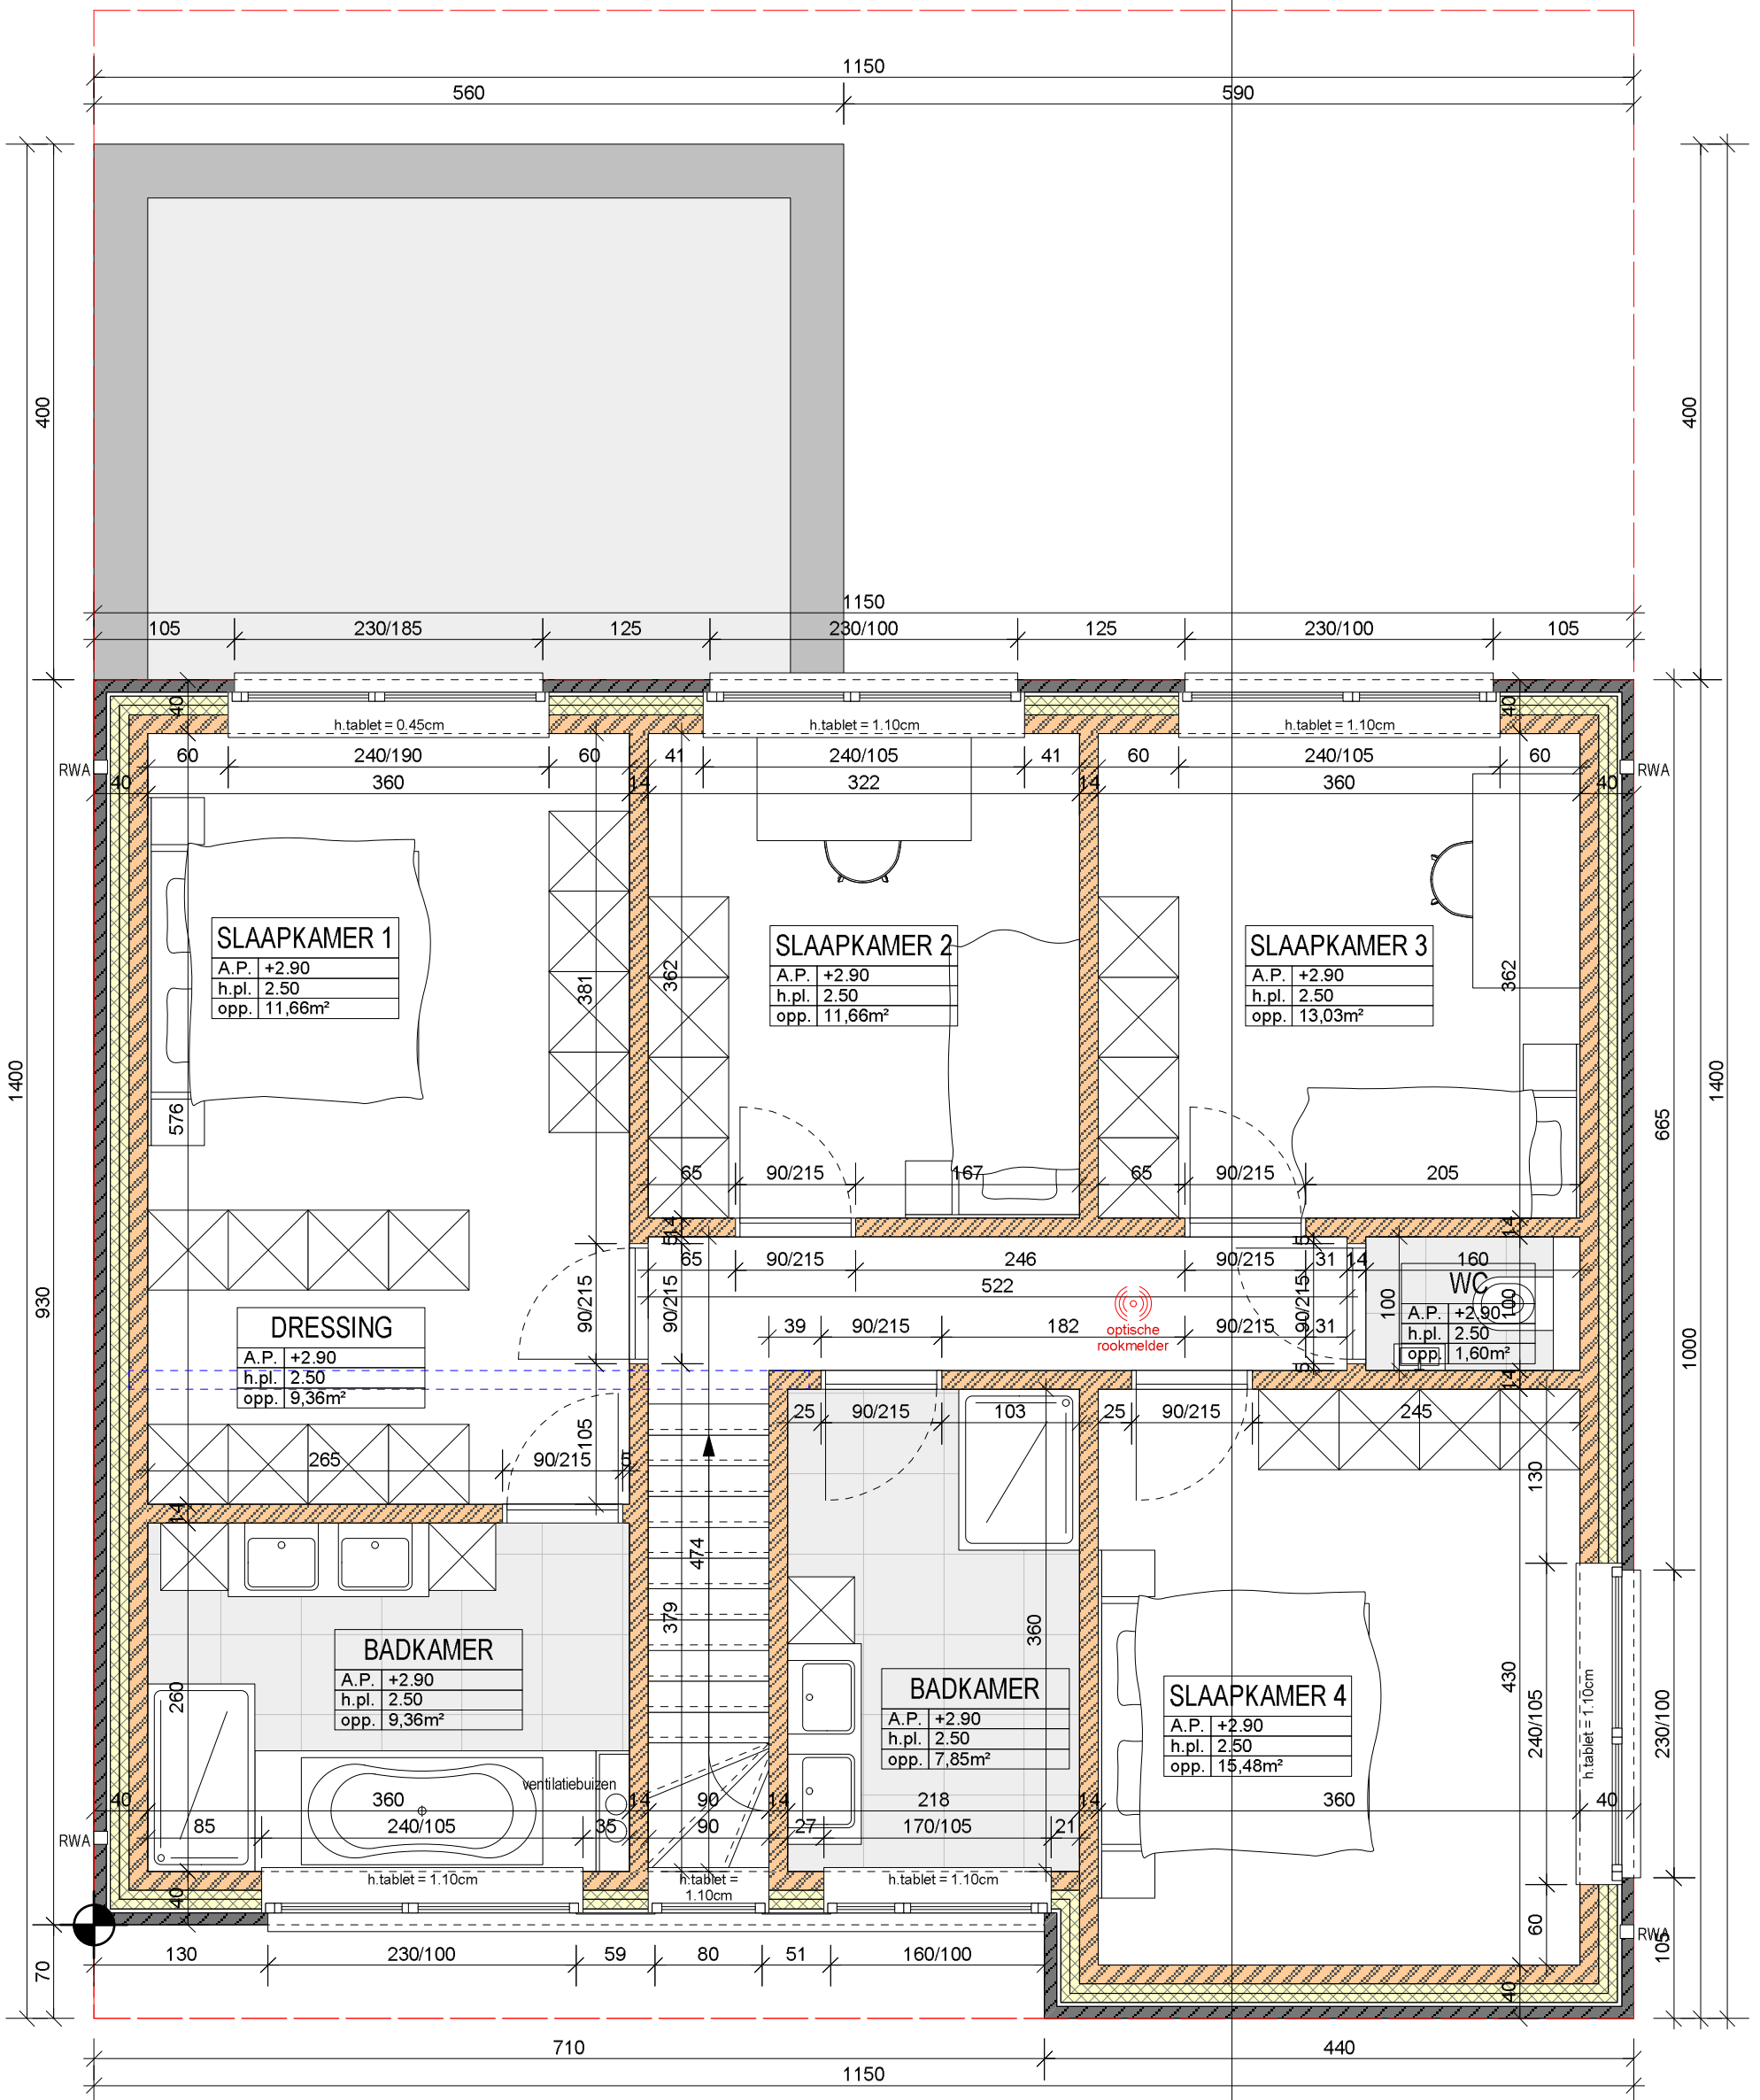

PLAN VERDIEPING

nieuwe toestand - schaal 1/50



A